



VOORGEVEL - 1:100

ACHTERGEVEL - 1:100

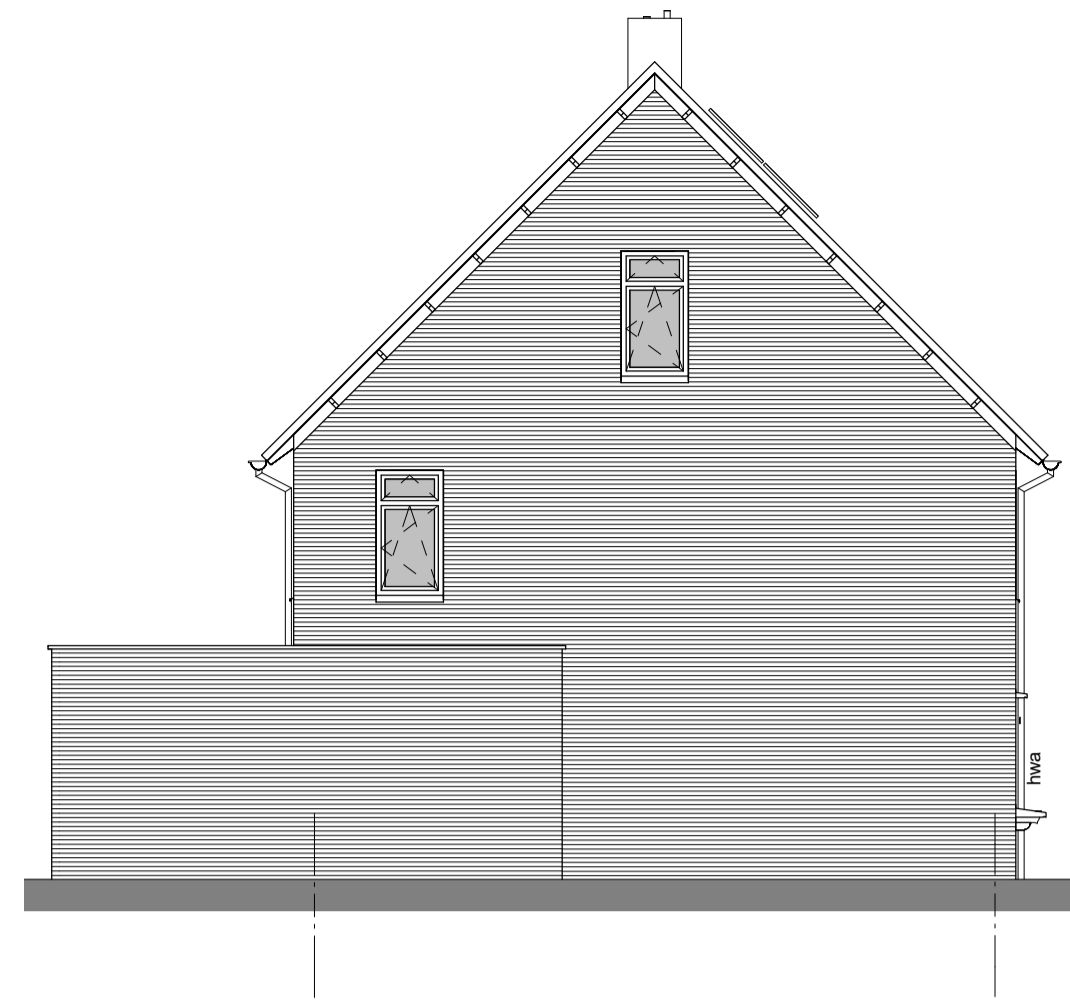

ZIJGEVEL - 1:100

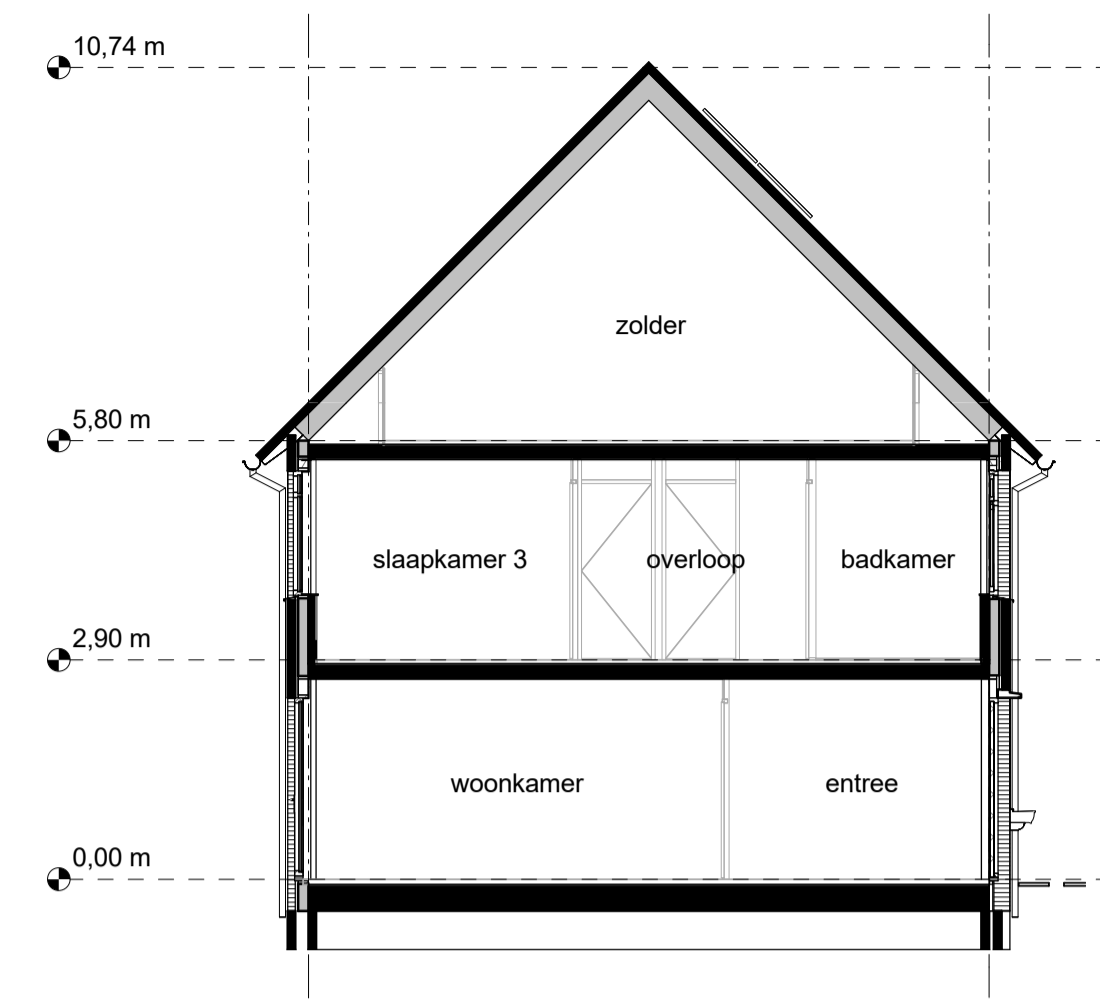

DWARSDOORSEDE - 1:100





dwarsakker
WONINGBOUWPLAN

De plaats
waar je je
thuis voelt!


RENVOOI

⌒	enkeelpolige serieschakelaar	A _{mv}	perilex wandcontactdoos (voor MV-box)
⌘	enkeelpolige wisselschakelaar	⊙ _m	rookmelder
⌒	enkele wandcontactdoos, geaard	—	radiator
⌒	dubbele wandcontactdoos, geaard	⌒	verdeelunit t.b.v. vloerverwarming
⌒	loze leiding, voorzien van trekkoord	CV	aansluitpunt of opstelplaats CV-ketel
⌒	thermostaat	MV	aansluitpunt/opstelplaats mechanische ventilatie
⌒	hoofdbediening mechanische ventilatie	WM	aansluitpunt of opstelplaats wasmachine
⌒	aansluitpunt centrale antenne installatie (CAI)	kk	aansluitpunt of opstelplaats koelkast
⌒	aansluiting gas	VW	aansluitpunt of opstelplaats vaatwasser
⊗	lichtpunt	V	ventilatirooster in het glas
⊗	wandlichtpunt	VR	ventilatirooster boven het kozijn
⊗ _{bed}	druknop voor deurbel		


SITUATIE

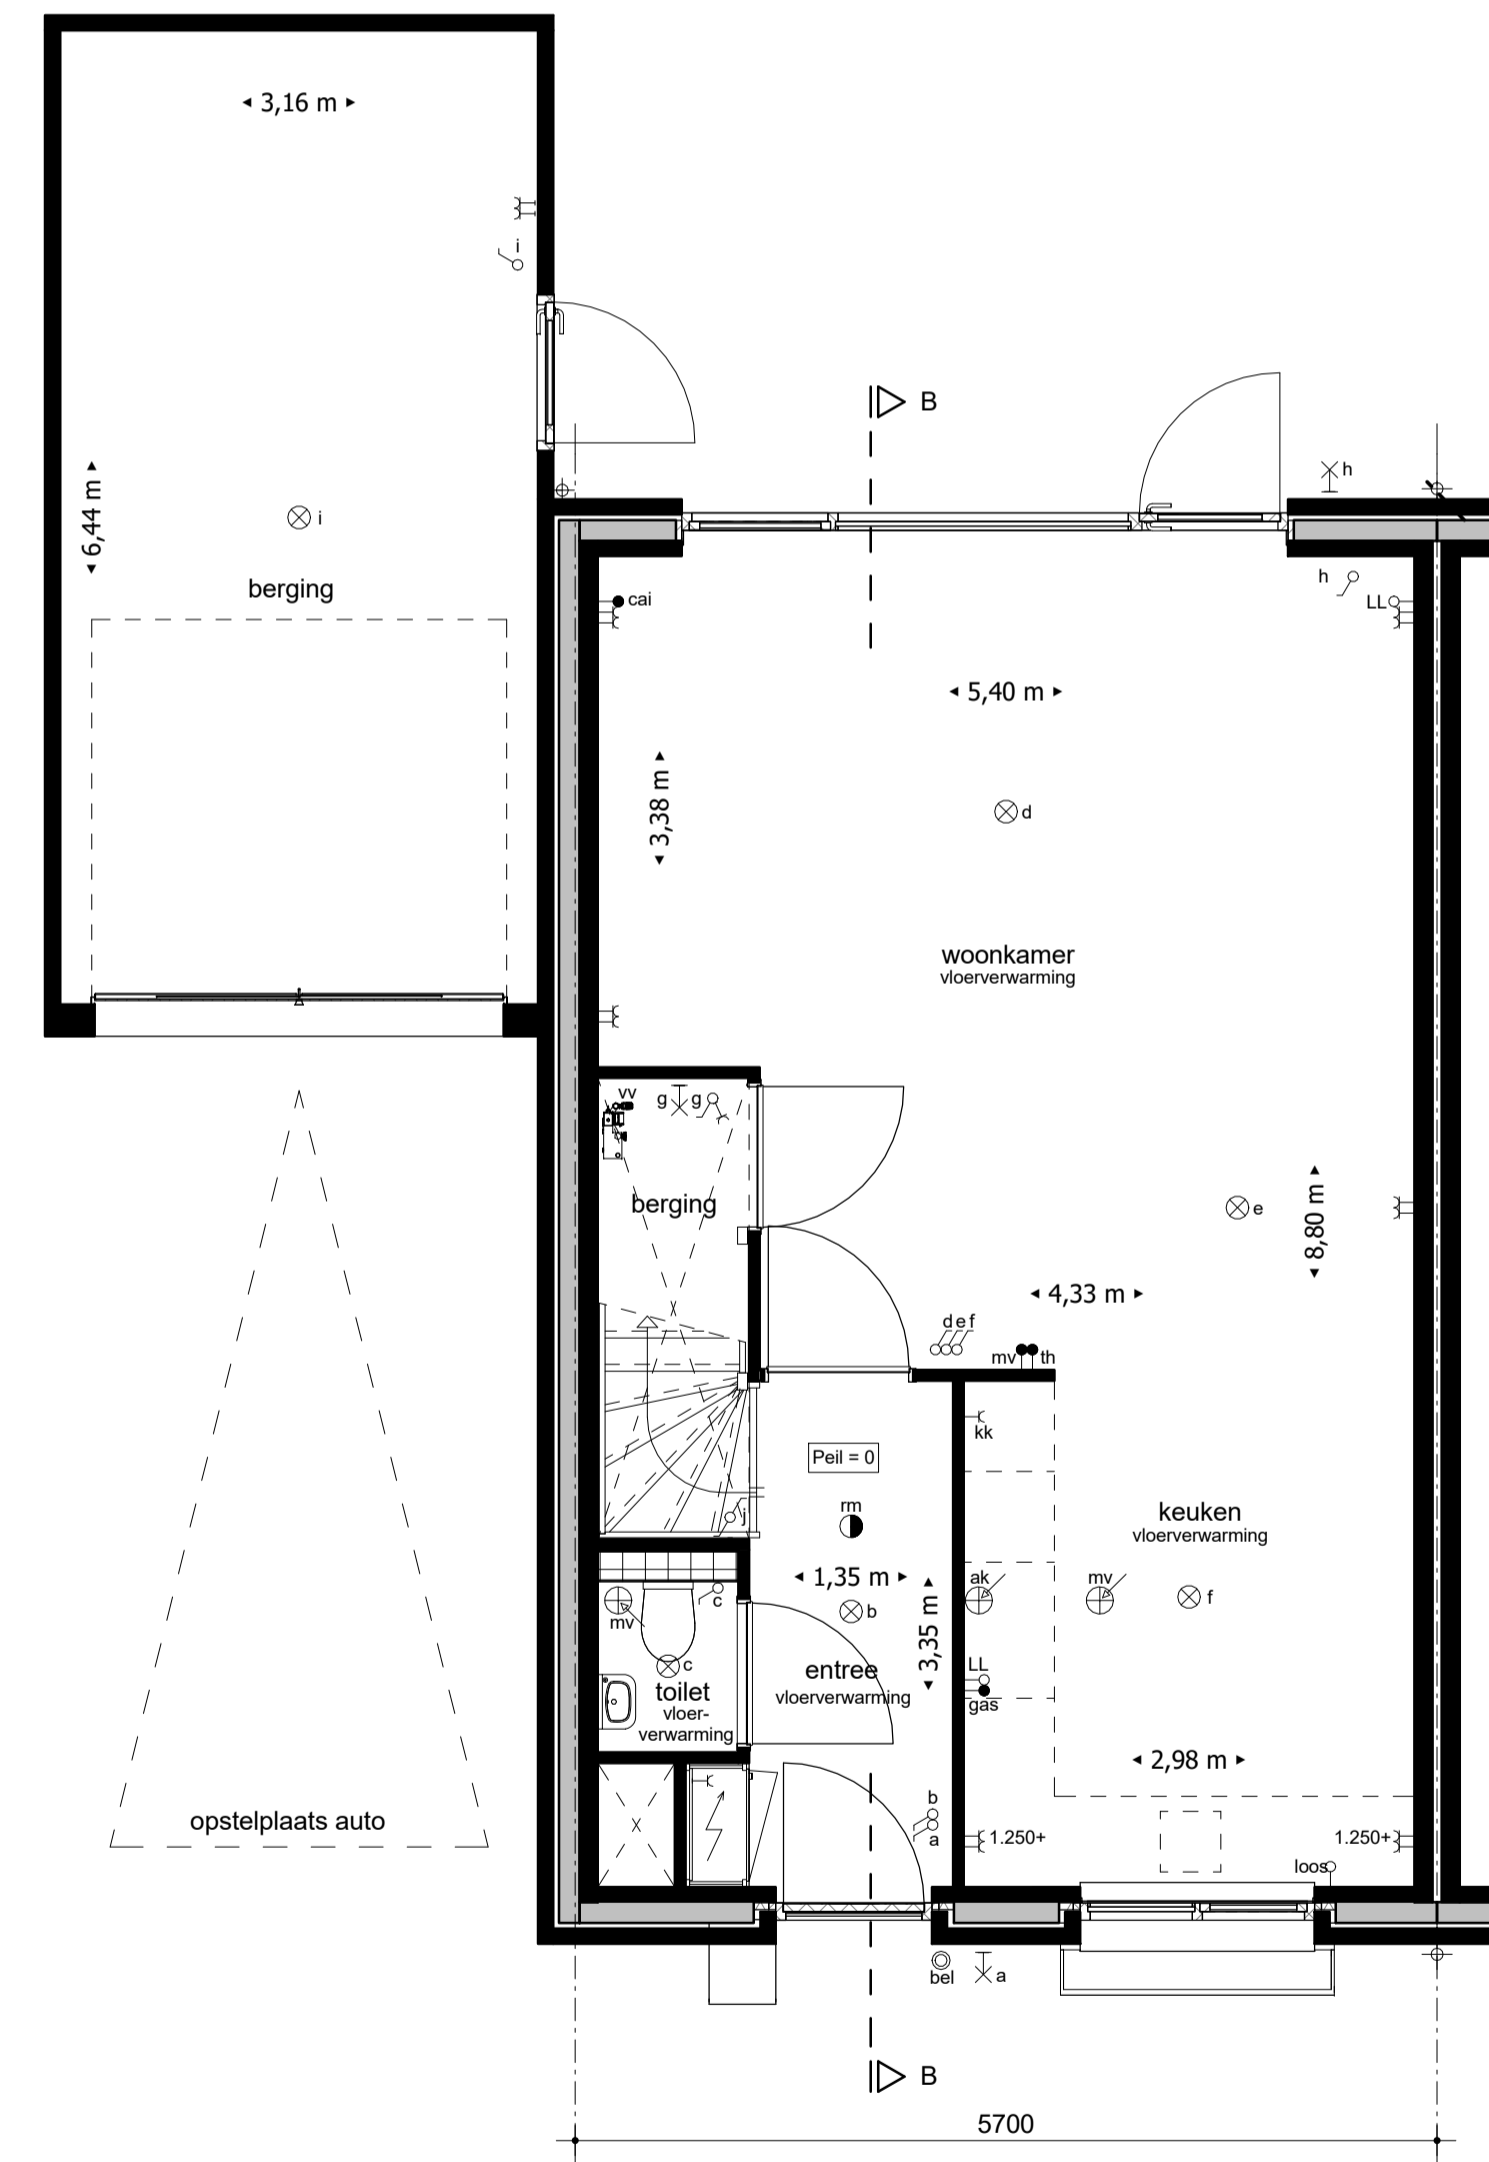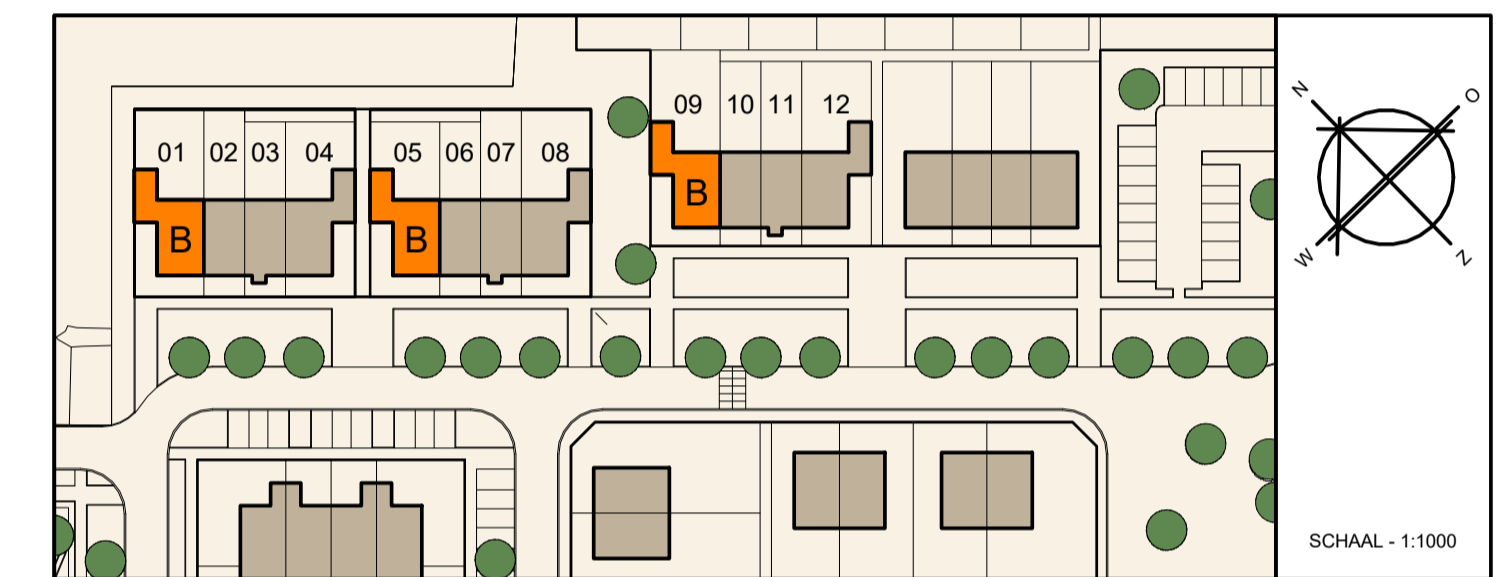

BEGANE GROND - 1:50

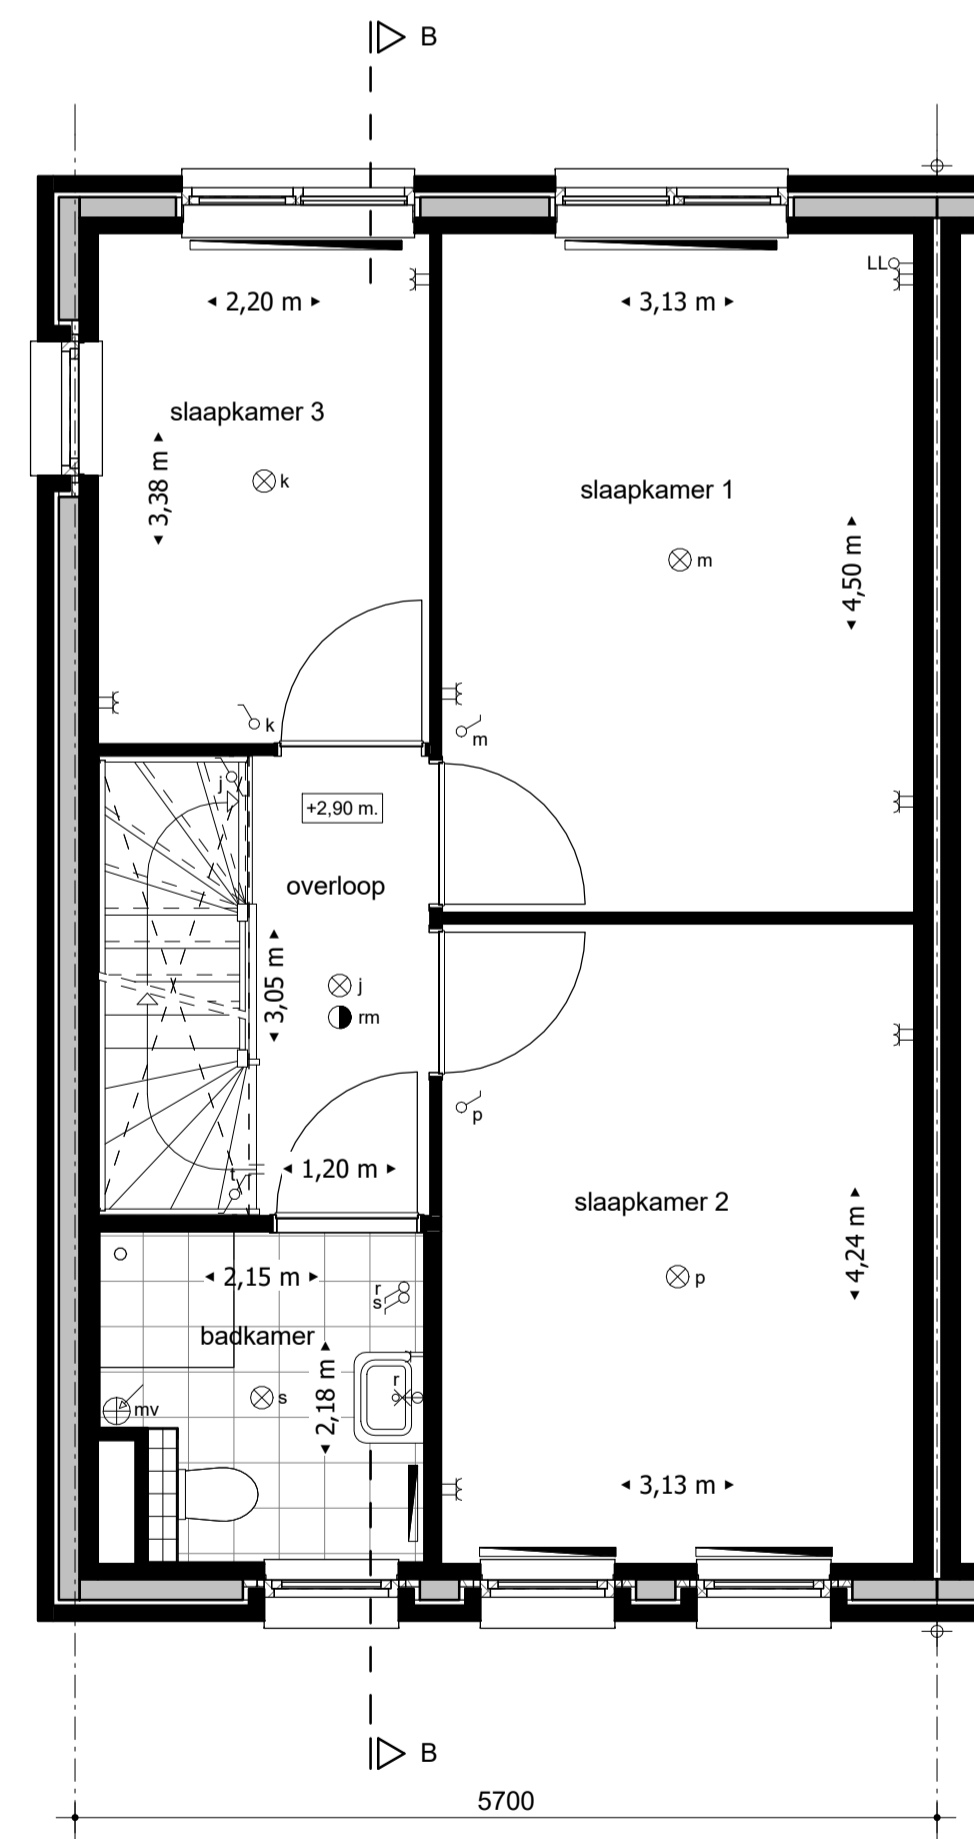

1e VERDIEPING - 1:50

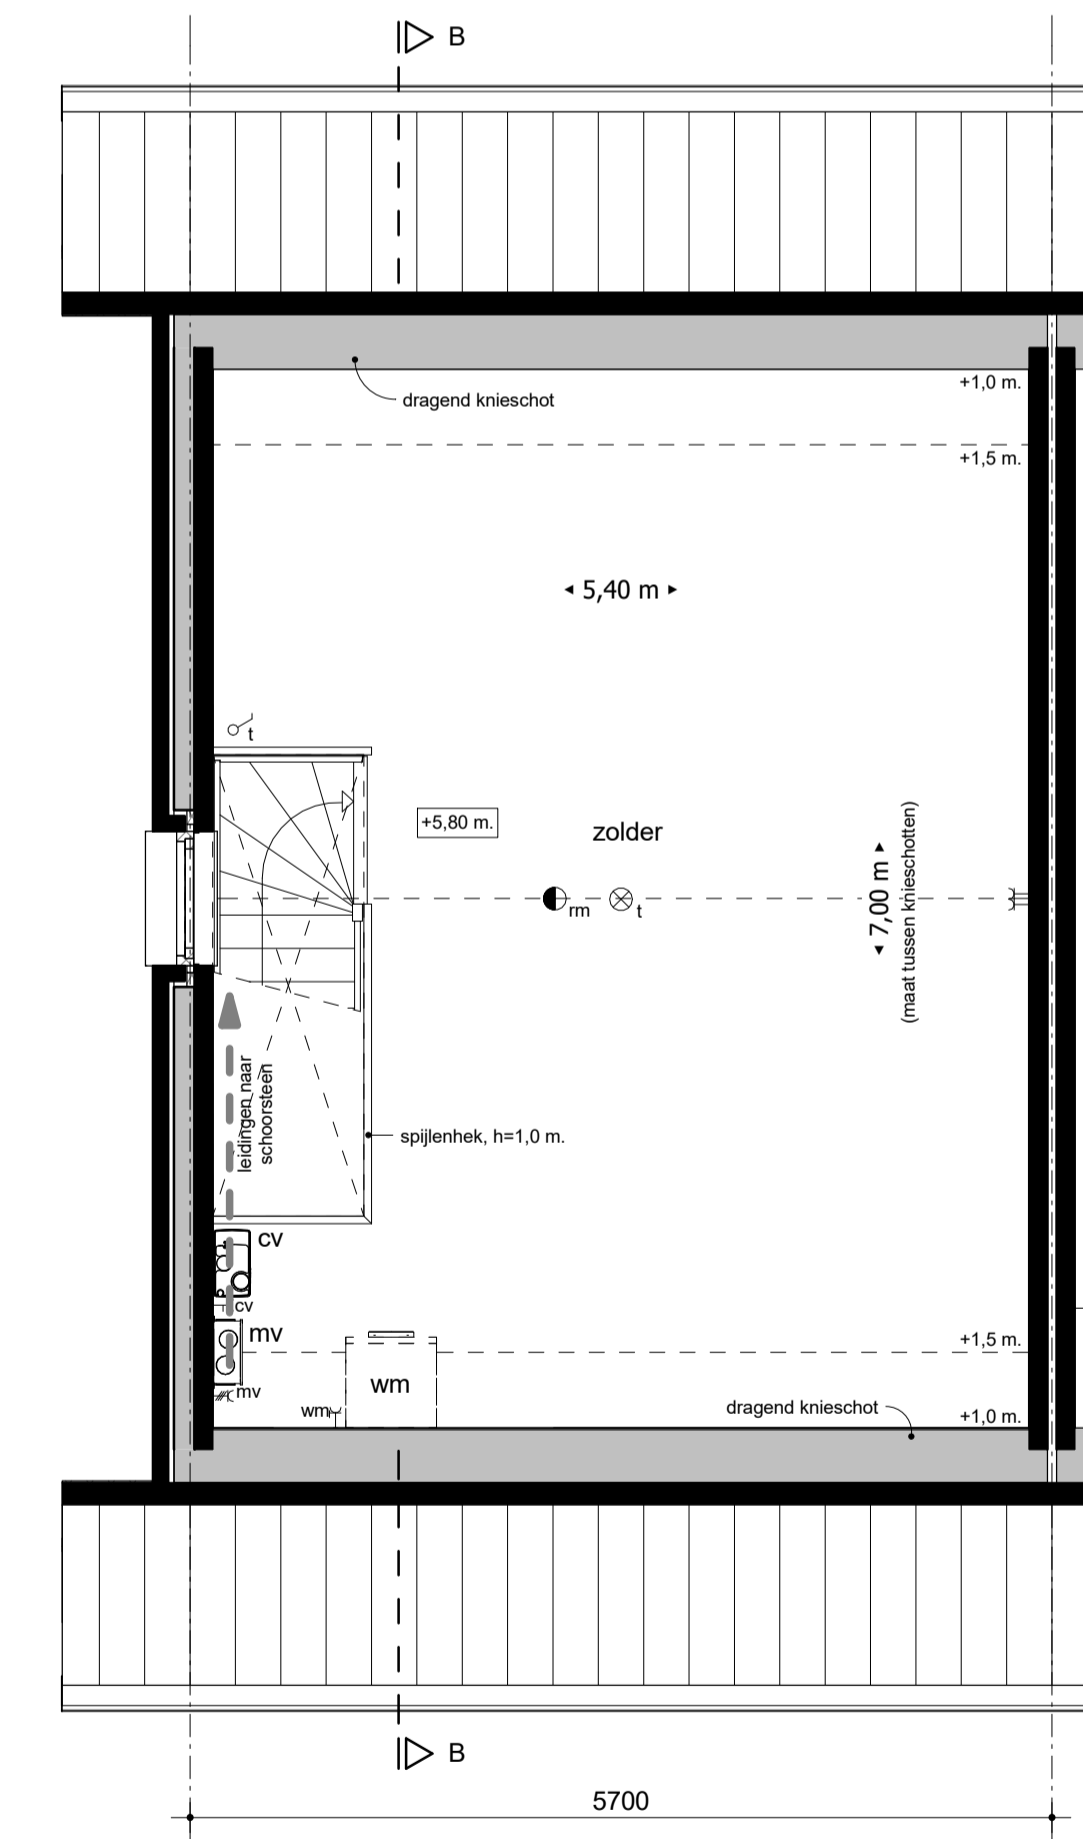

2e VERDIEPING - 1:50

**Landelijk
wonen in
Zwartebroek**



NIEUWBOUW 12 RIJWONINGEN DWARSACKER ZWARTEBROEK

WONINGTYPE B
PLATTEGRONDEN, GEVELS & DOORSNEDEN

BOUWNUMMERS: 01, 05 & 09
DATUM: 18 september 2015
STATUS: definitief