



VOORGEVEL - 1:100

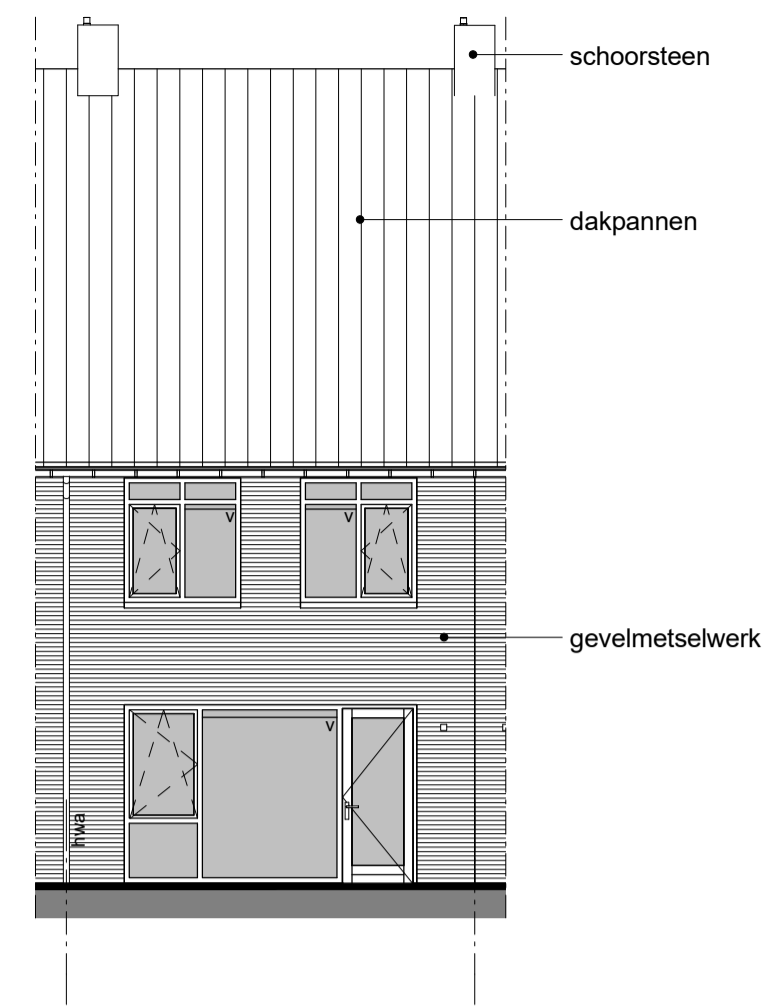

ACHTERGEVEL - 1:100


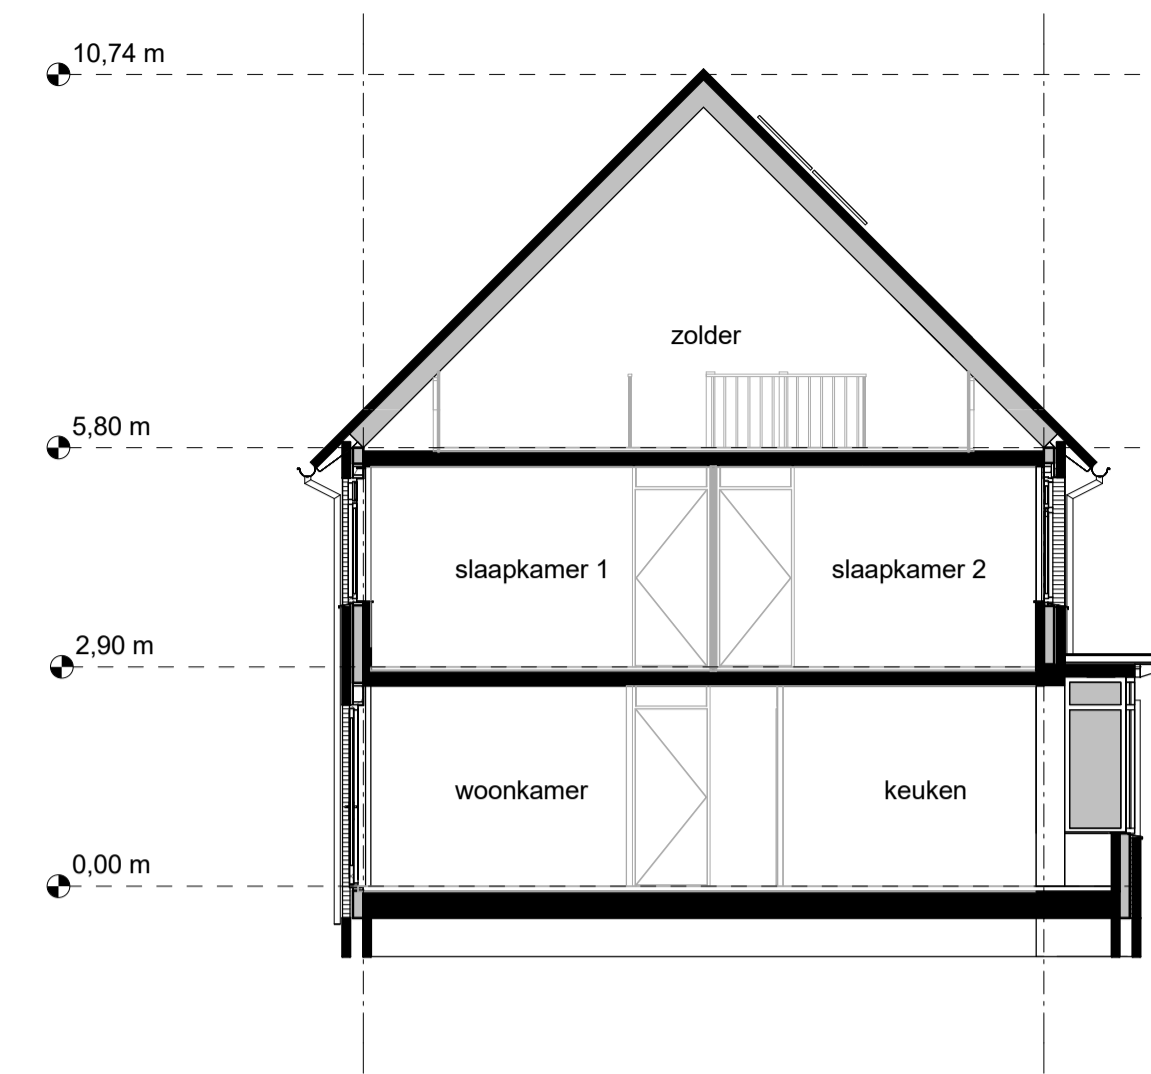


DWARSDOORNSEDE - 1:100


RENVOOI

	enkeelpolige serieschakelaar		perlex wandcontactdoos (voor MV-box)
	enkeelpolige wisselschakelaar		rookmelder
	enkele wandcontactdoos, geaard		radiator
	dubbele wandcontactdoos, geaard		verdeelunit t.b.v. vloerverwarming
	loze leiding, voorzien van trekkoord		CV aansluitpunt of opstelplaats CV-ketel
	thermostaat		MV aansluitpunt/opstelplaats mechanische ventilatie
	hoofdbediening mechanische ventilatie		WM aansluitpunt of opstelplaats wasmachine
	aansluitpunt centrale antenne installatie (CAI)		KK aansluitpunt of opstelplaats koelkast
	aansluiting gas		VW aansluitpunt of opstelplaats vaatwasser
	lichtpunt		V ventilatierooster in het glas
	wandlichtpunt		VR ventilatierooster boven het kozijn
	drukknop voor deurbel		


SITUATIE

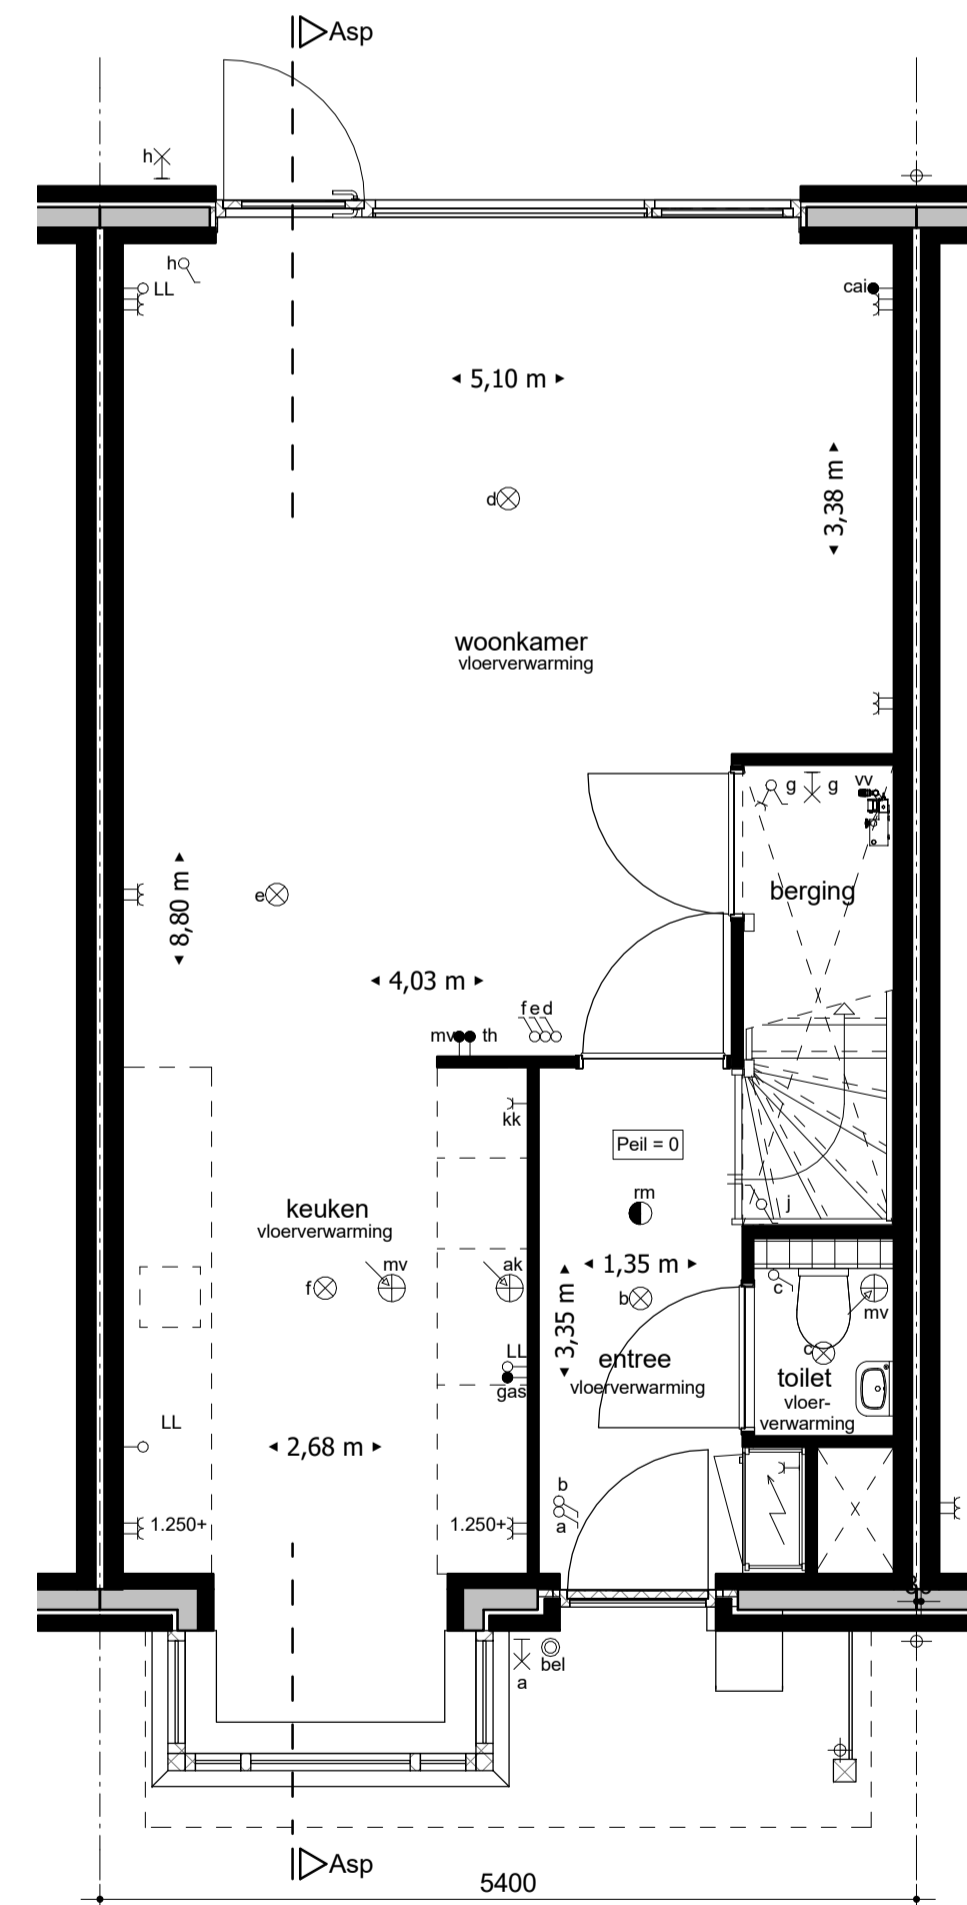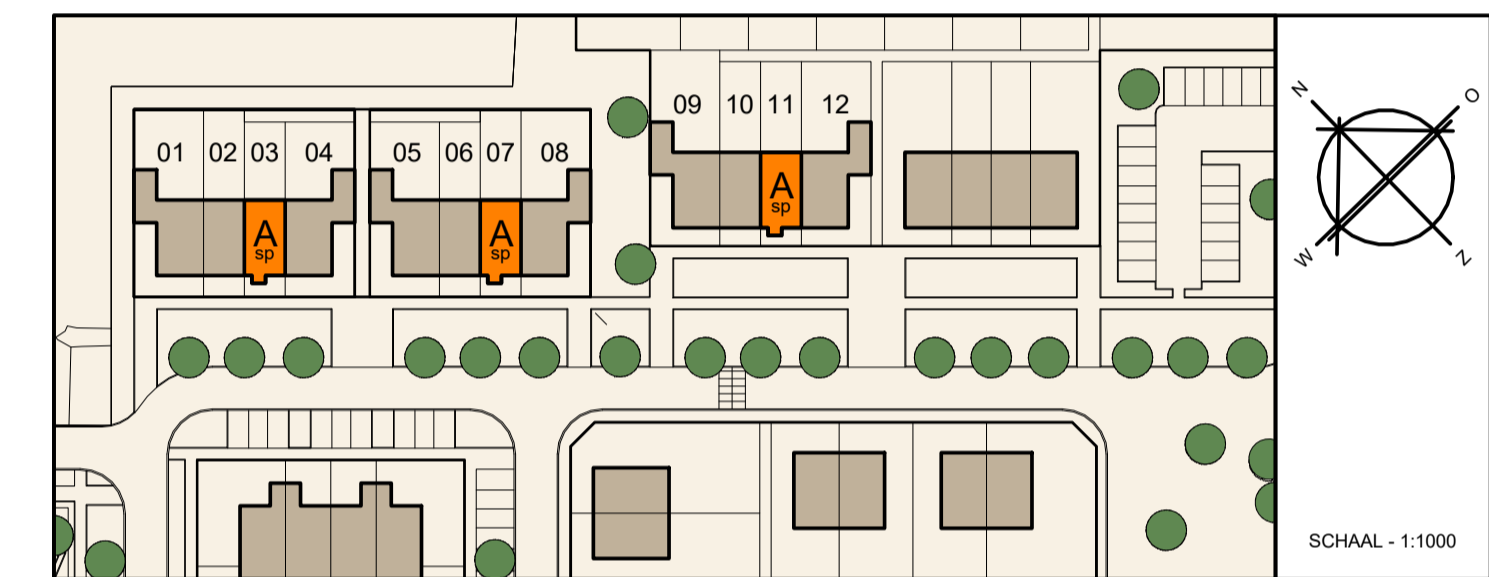

BEGANE GROND - 1:50

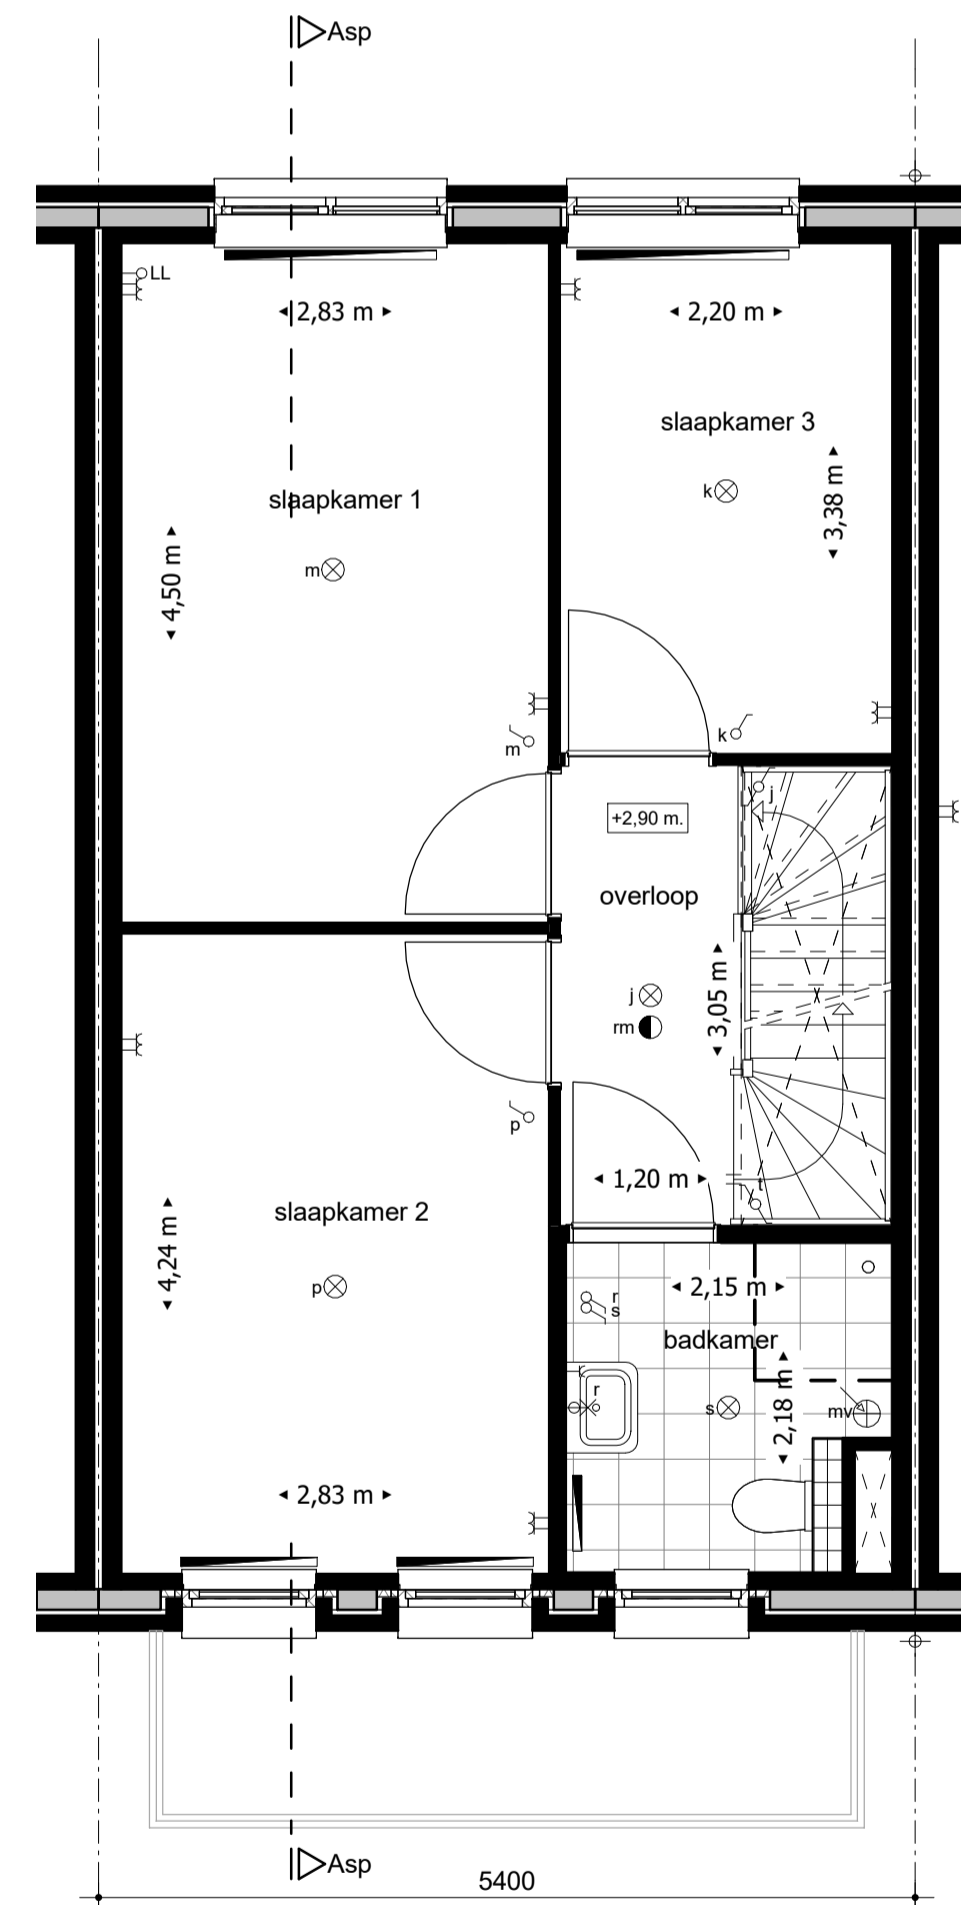

1e VERDIEPING - 1:50

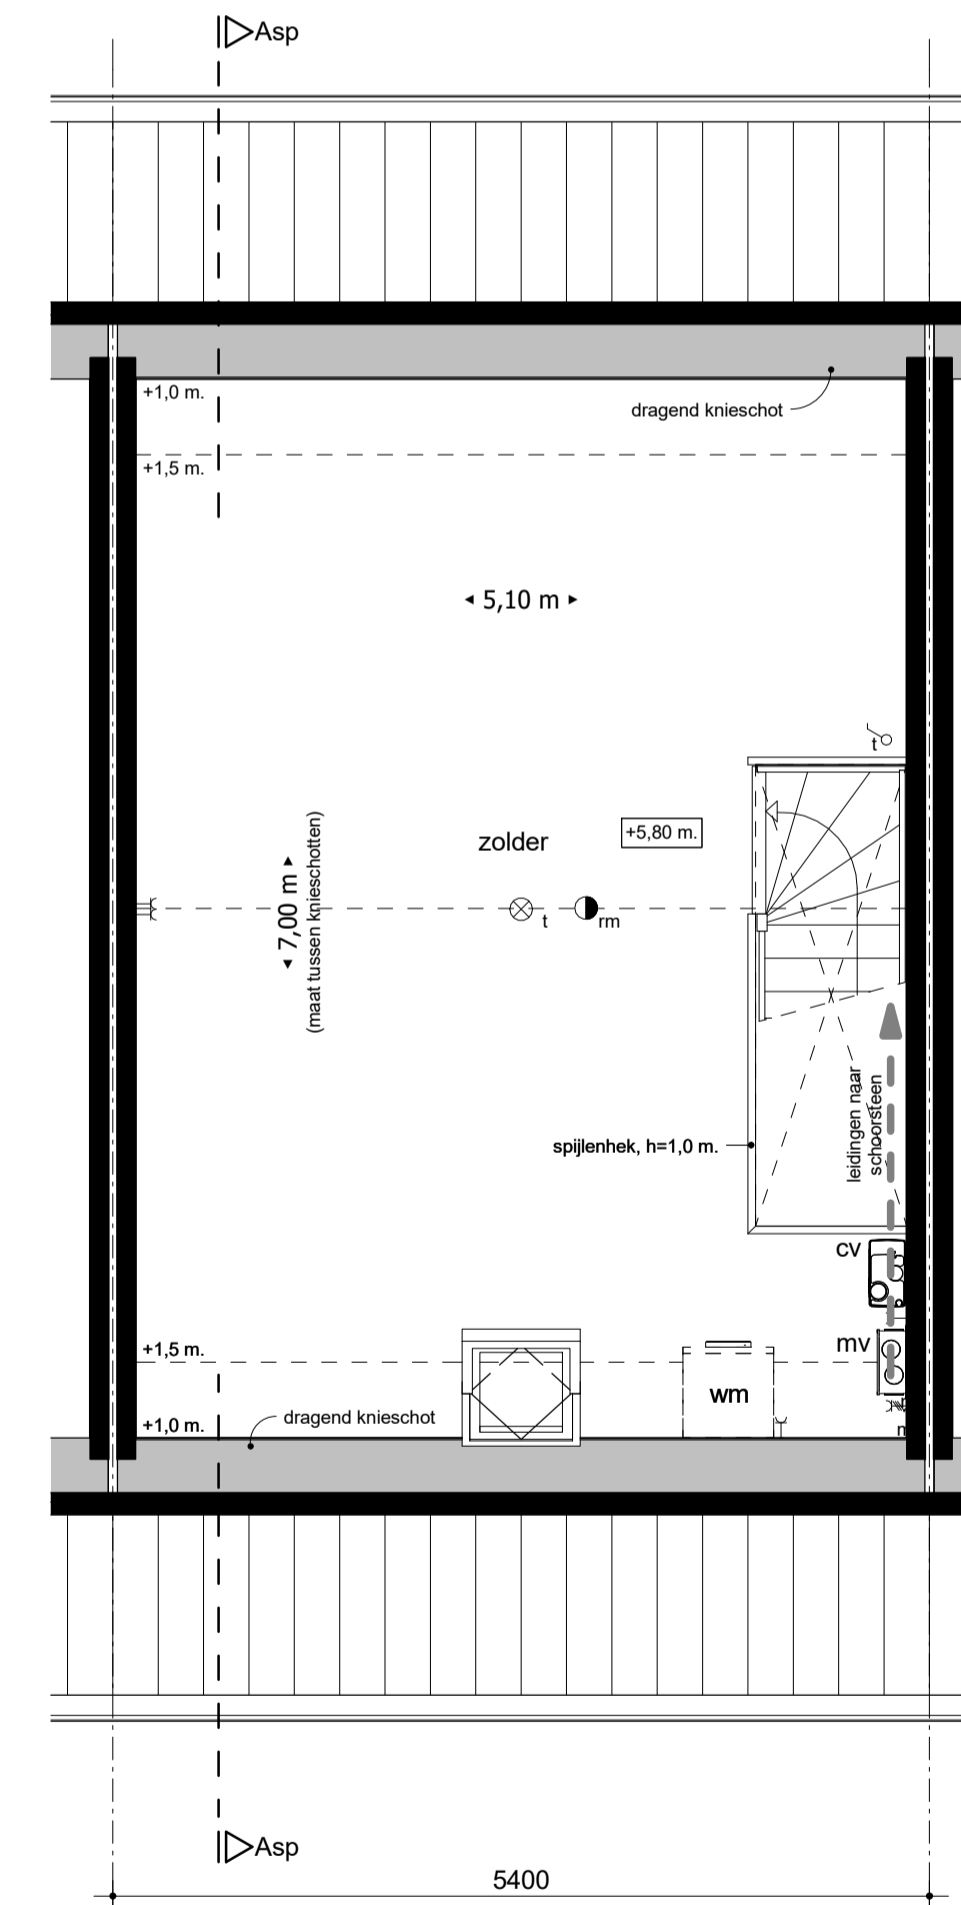

2e VERDIEPING - 1:50

**Landelijk
wonen in
Zwartebroek**



NIEUWBOUW 12 RIJWONINGEN DWARSAKKER ZWARTEBROEK

WONINGTYPE Asp
PLATTEGRONDEN, GEVELS & DOORSNEDEN

BOUWNUMMERS: 03, 07 & 11
DATUM: 18 september 2015
STATUS: definitief