




VOORGEVEL - 1:100

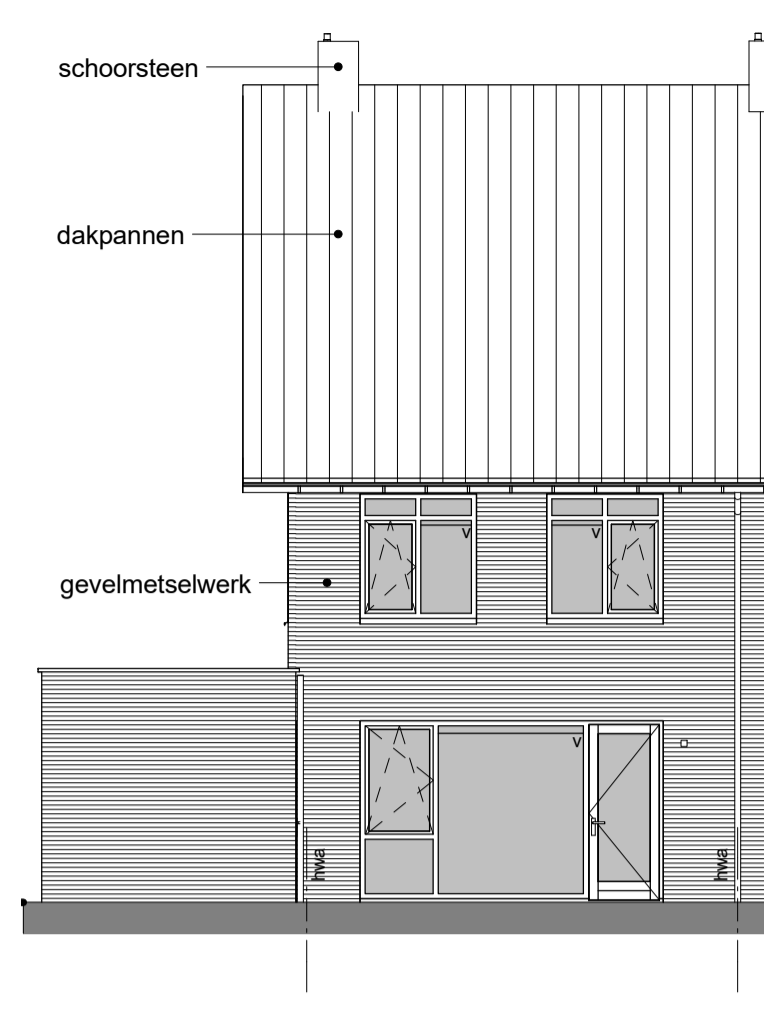

ACHTERGEVEL - 1:100

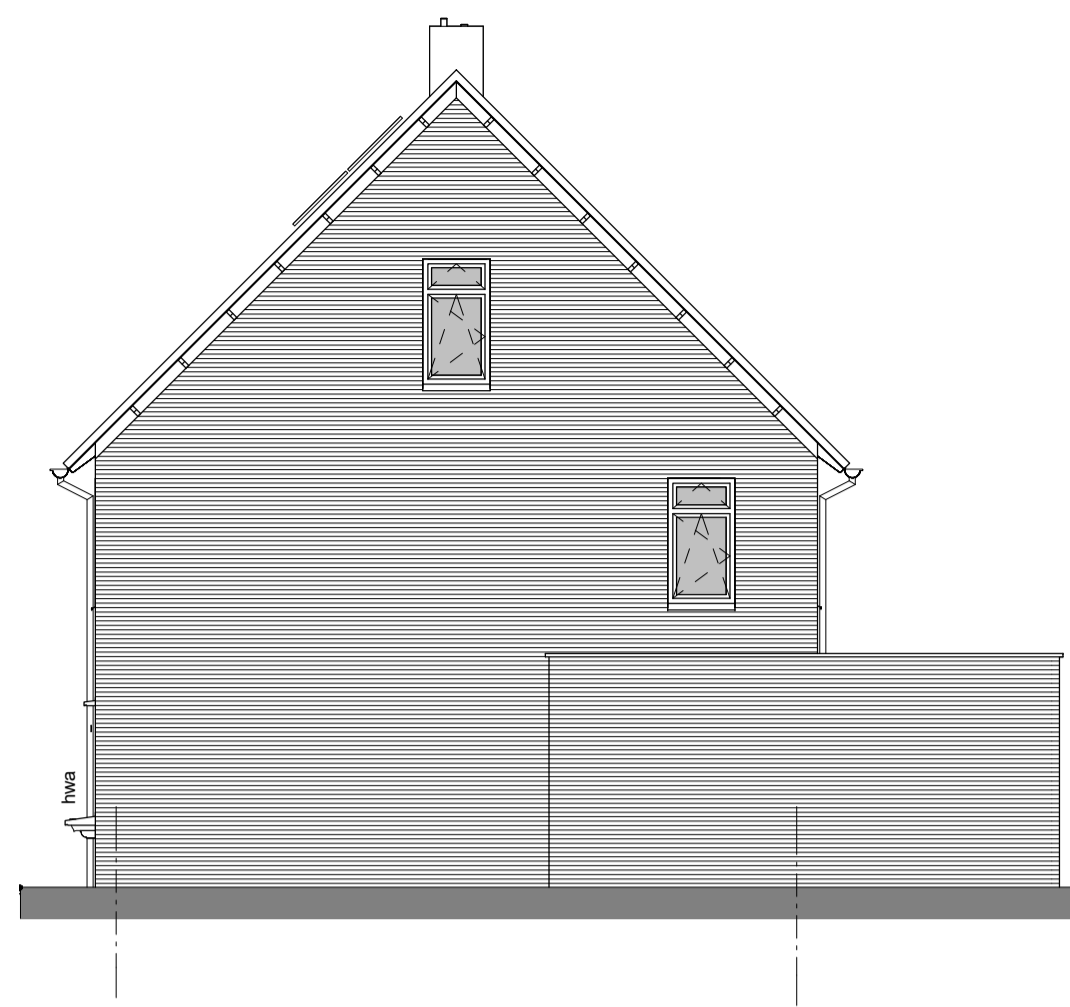

ZIJGEVEL - 1:100

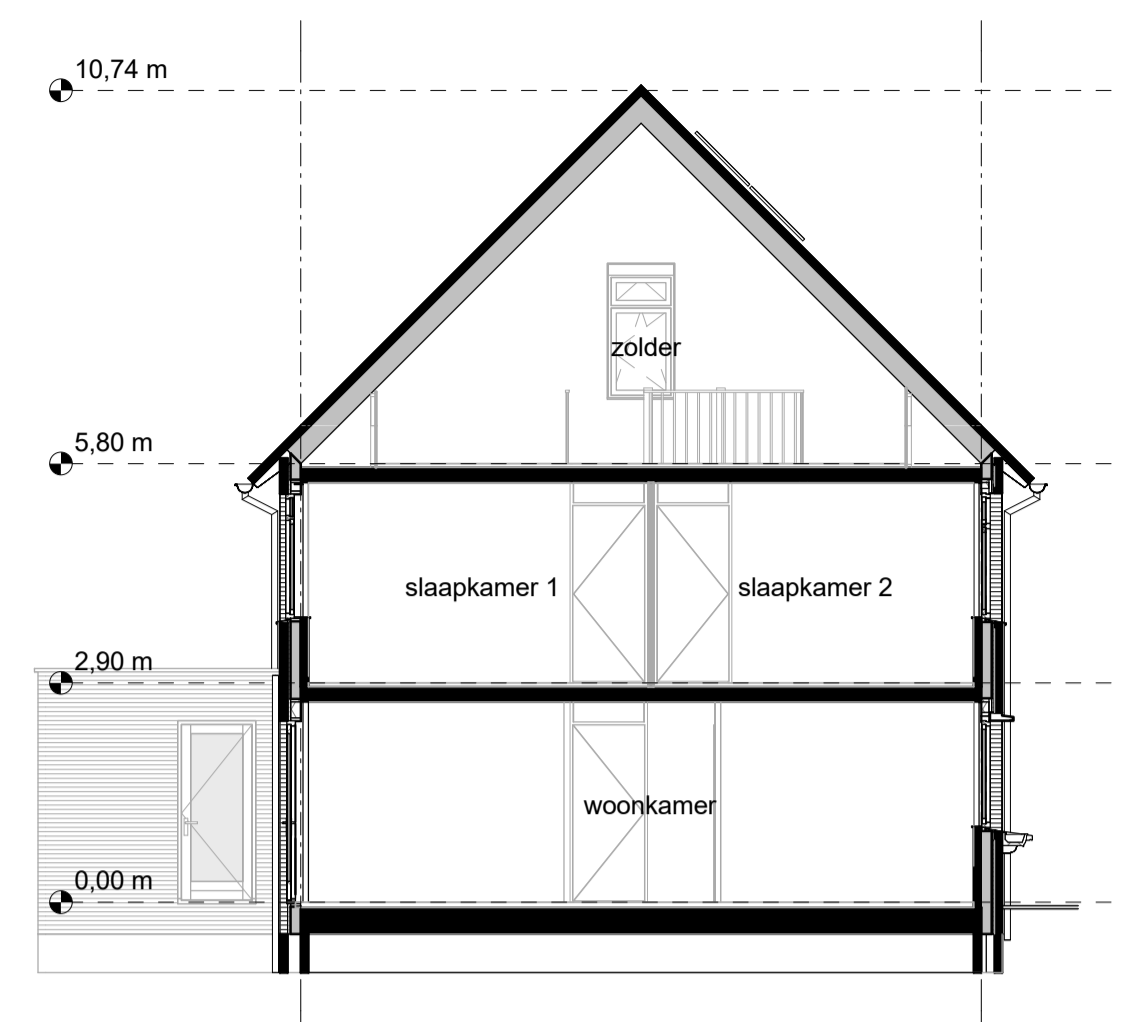

DWARSDOORSEDE - 1:100





dwarsakker
WONINGBOUWPLAN

De plaats
waar je je
thuis voelt!


RENVOOI

	enkeelpolige serieschakelaar		perilex wandcontactdoos (voor MV-box)
	enkeelpolige wisselschakelaar		rookmelder
	enkele wandcontactdoos, geard		radiator
	dubbele wandcontactdoos, geard		verdeelunit t.b.v. vloerverwarming
	loze leiding, voorzien van trekkoord		aansluitpunt of opstelplaats CV-ketel
	thermostaat		aansluitpunt/opstelplaats mechanische ventilatie
	hoofdbediening mechanische ventilatie		aansluitpunt of opstelplaats wasmachine
	aansluitpunt centrale antenne installatie (CAI)		aansluitpunt of opstelplaats koelkast
	aansluiting gas		aansluitpunt of opstelplaats vaatwasser
	lichtpunt		ventilatioerooster in het glas
	wandlichtpunt		ventilatioerooster boven het kozijn
	drukknoop voor deurbel		


SITUATIE

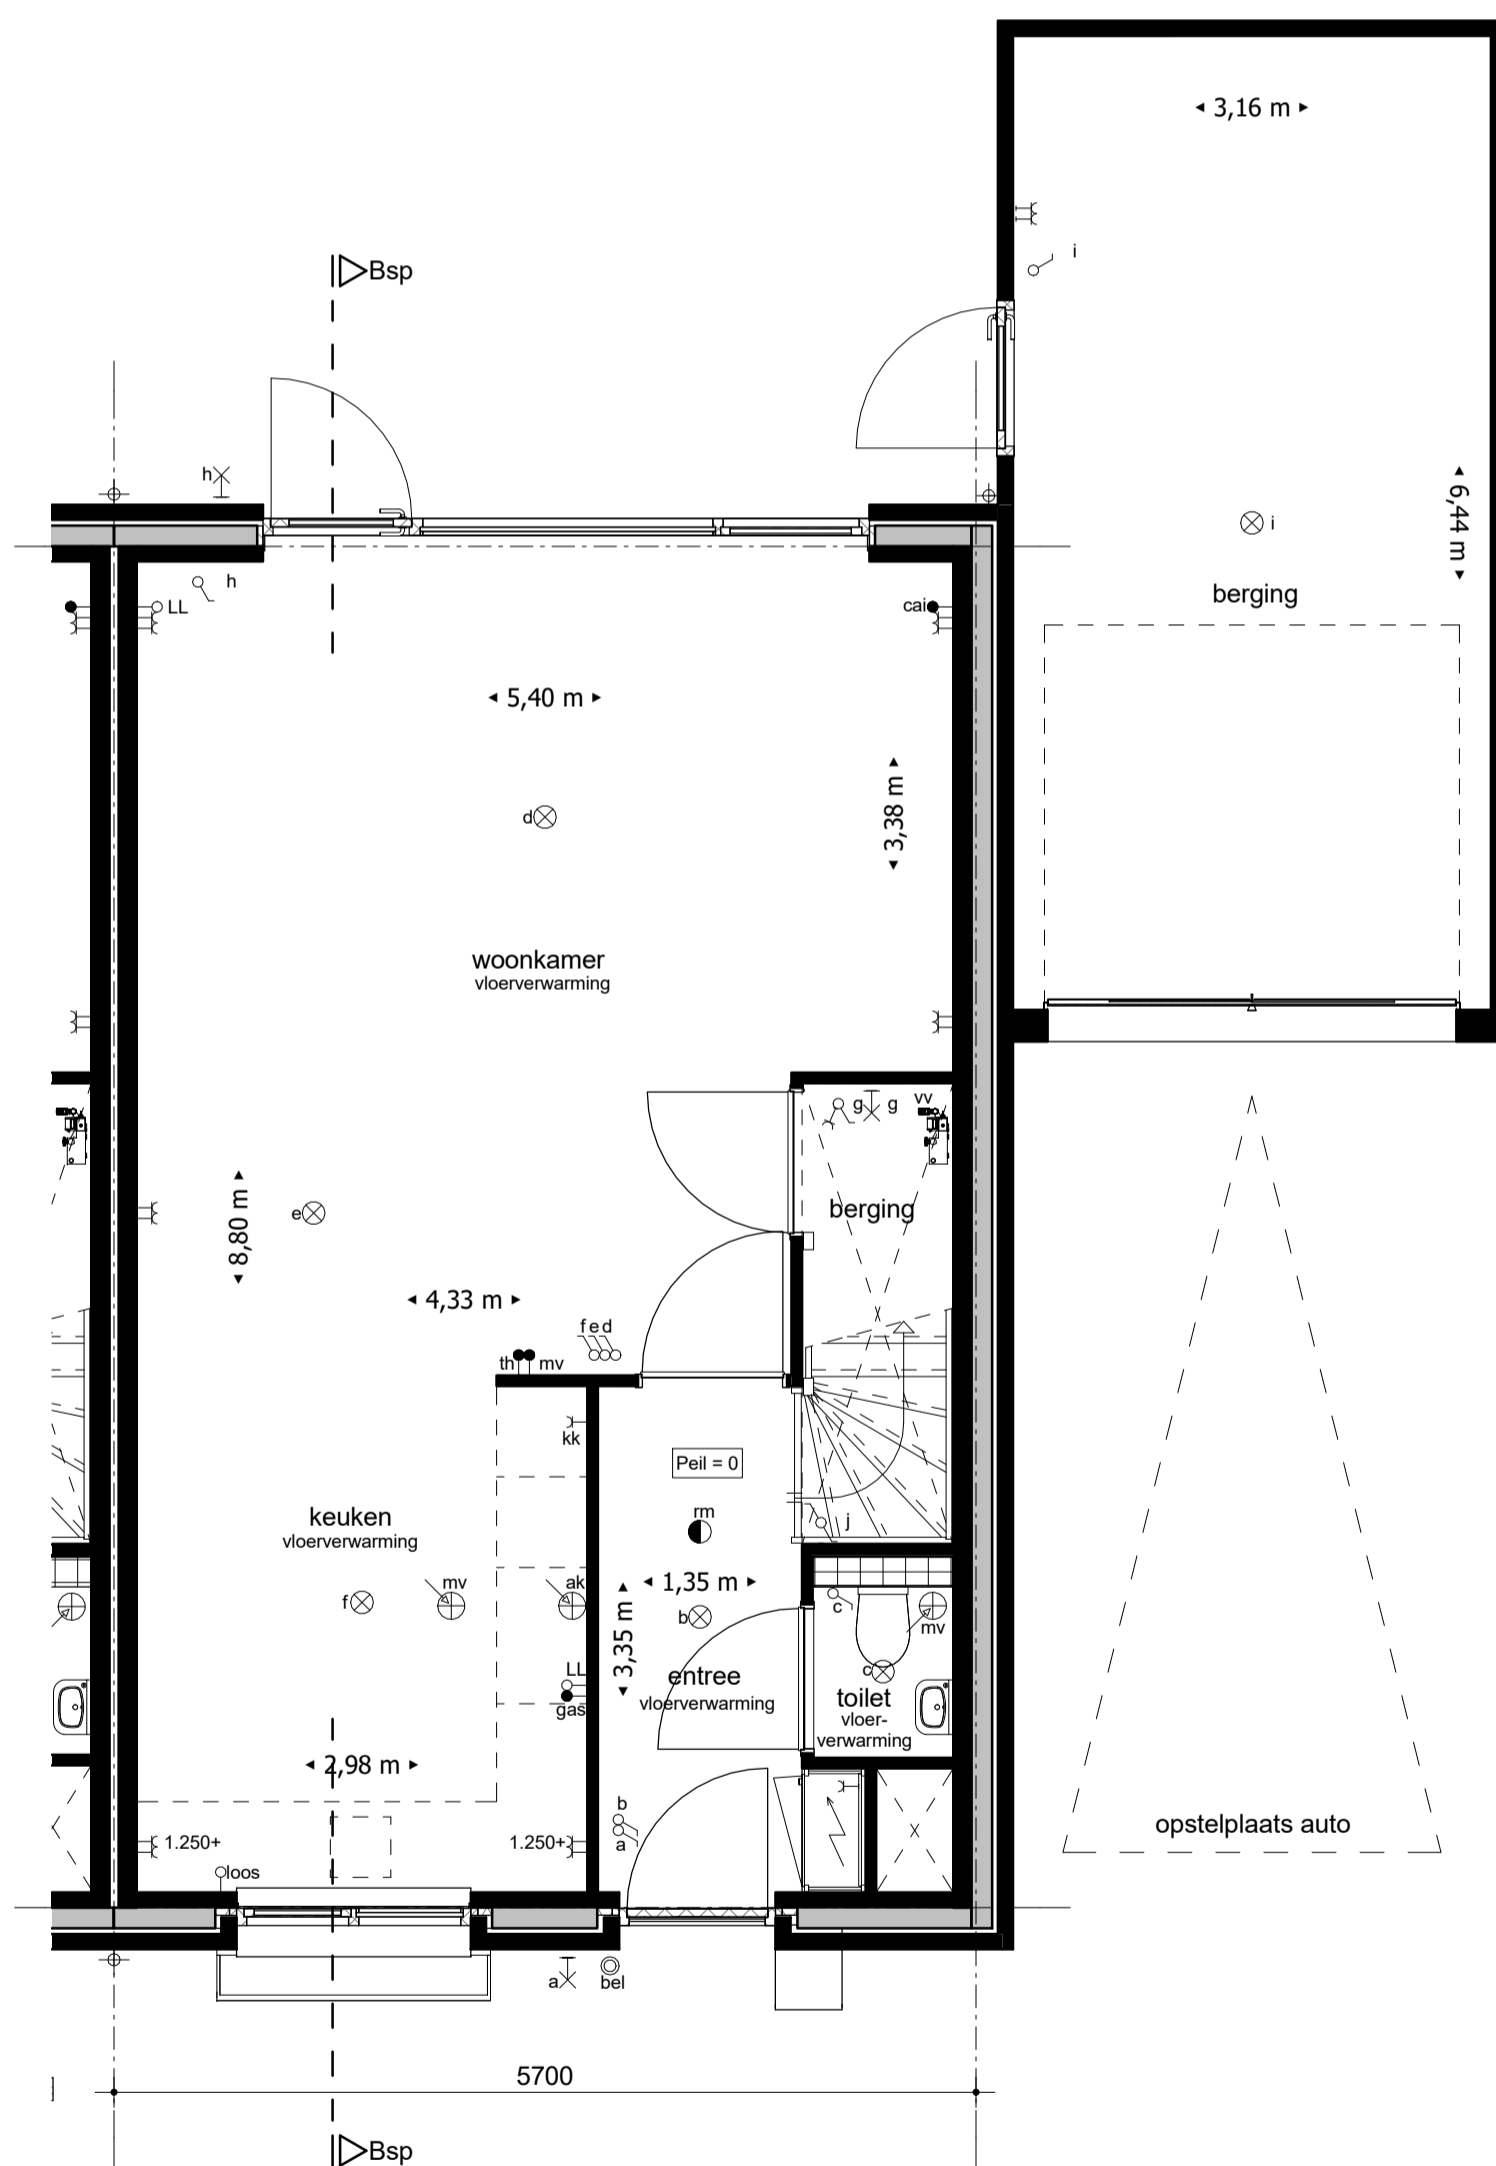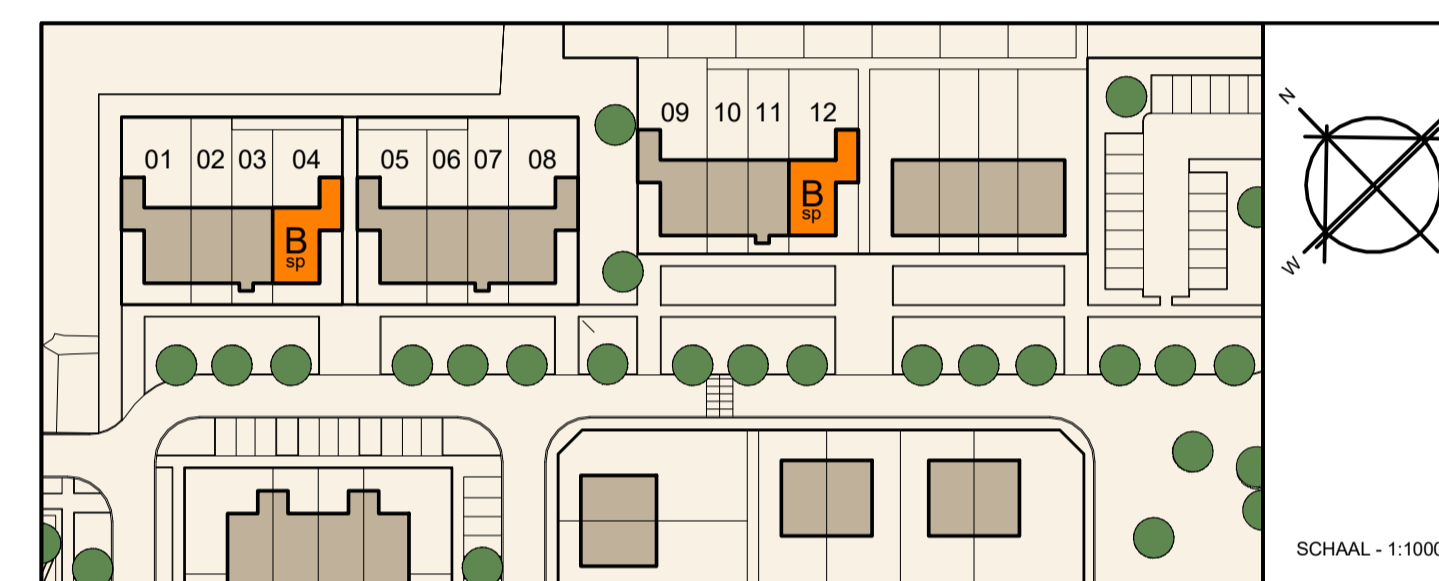

BEGANE GROND - 1:50

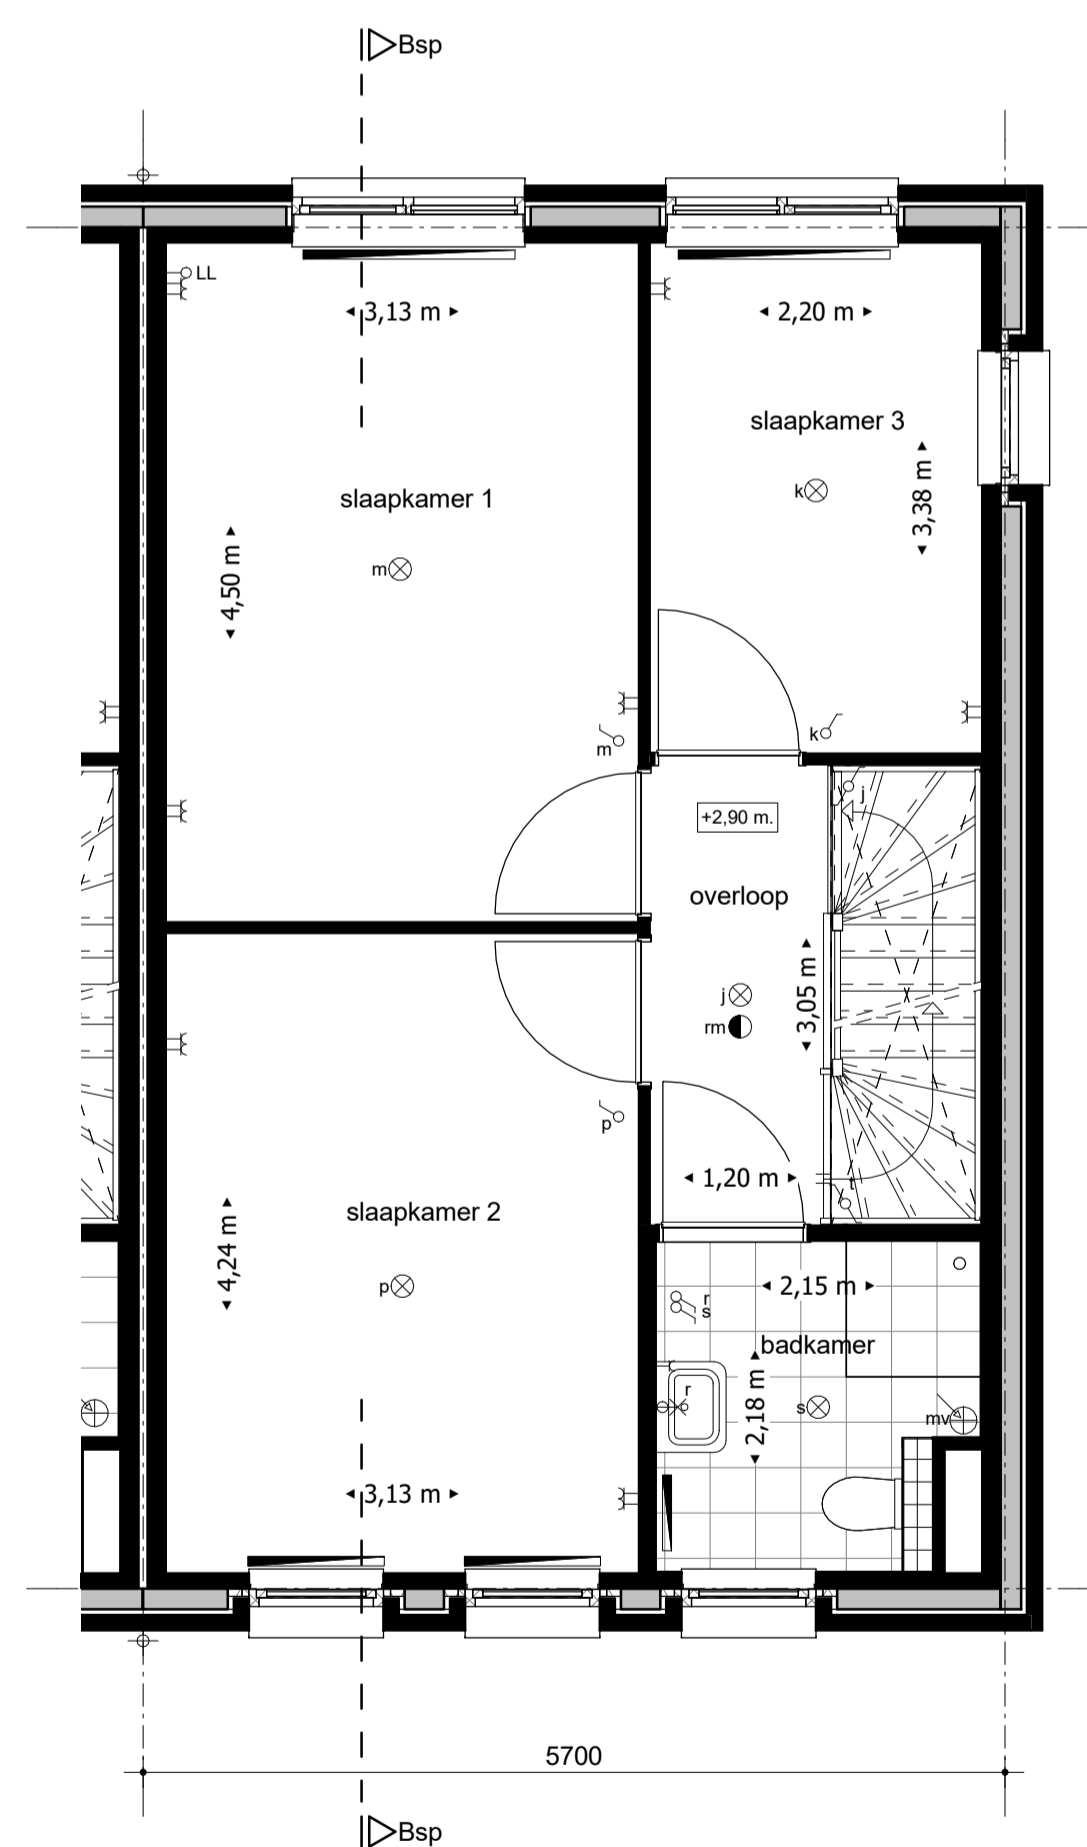

1e VERDIEPING - 1:50

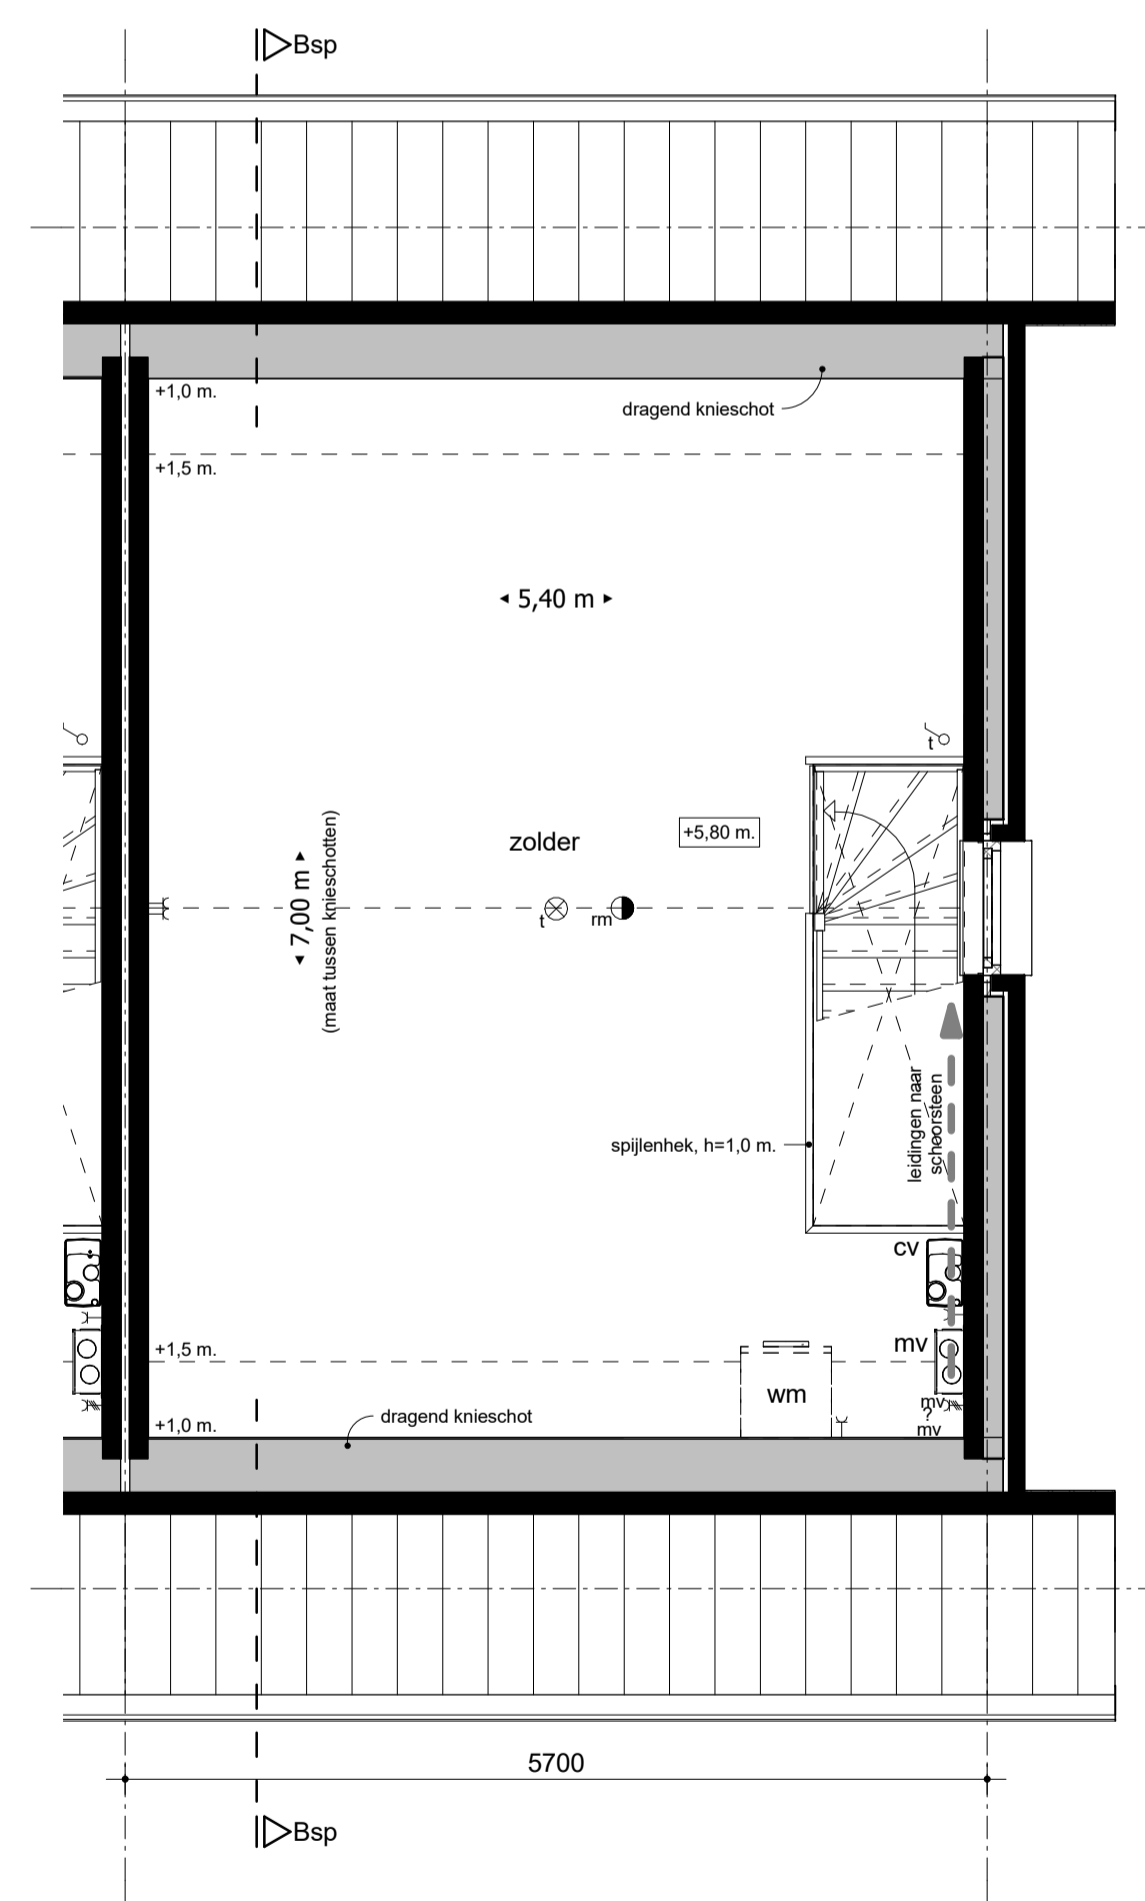

2e VERDIEPING - 1:50

Landelijk
wonen in
Zwartebroek



NIEUWBOUW 12 RIJWONINGEN DWARSAKKER ZWARTEBROEK

WONINGTYPE Bsp
PLATTEGRONDEN, GEVELS & DOORSNEDEN

BOUWNUMMERS: 04 & 12
DATUM: 18 september 2015
STATUS: definitief

