




VOORGEVEL - 1:100

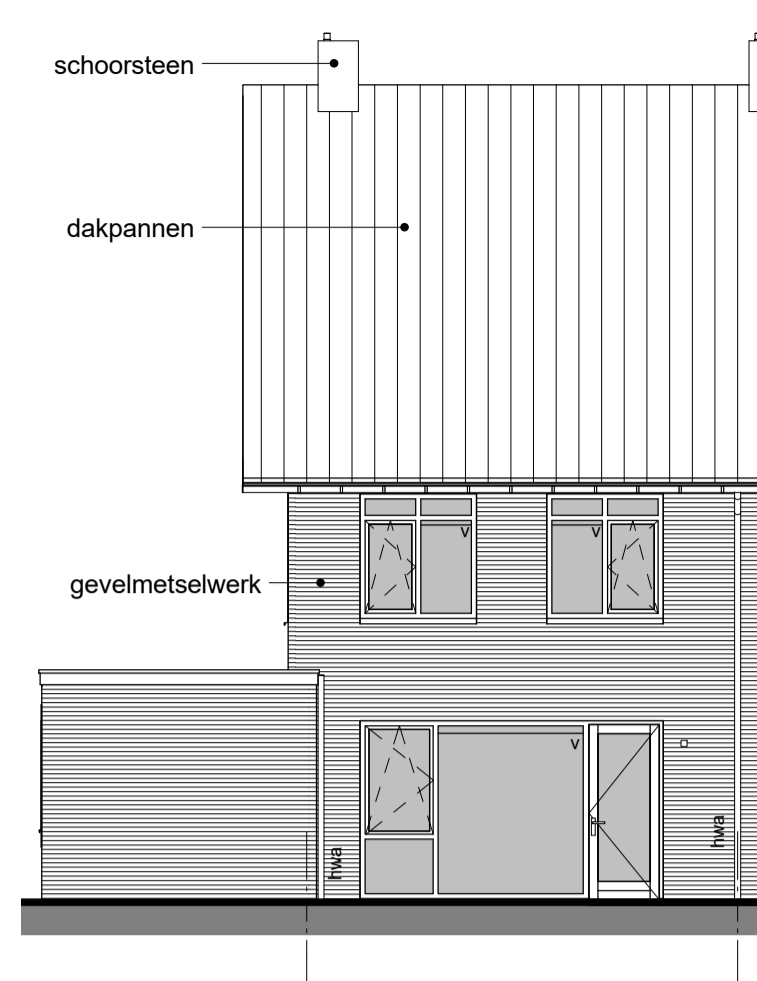

ACHTERGEVEL - 1:100

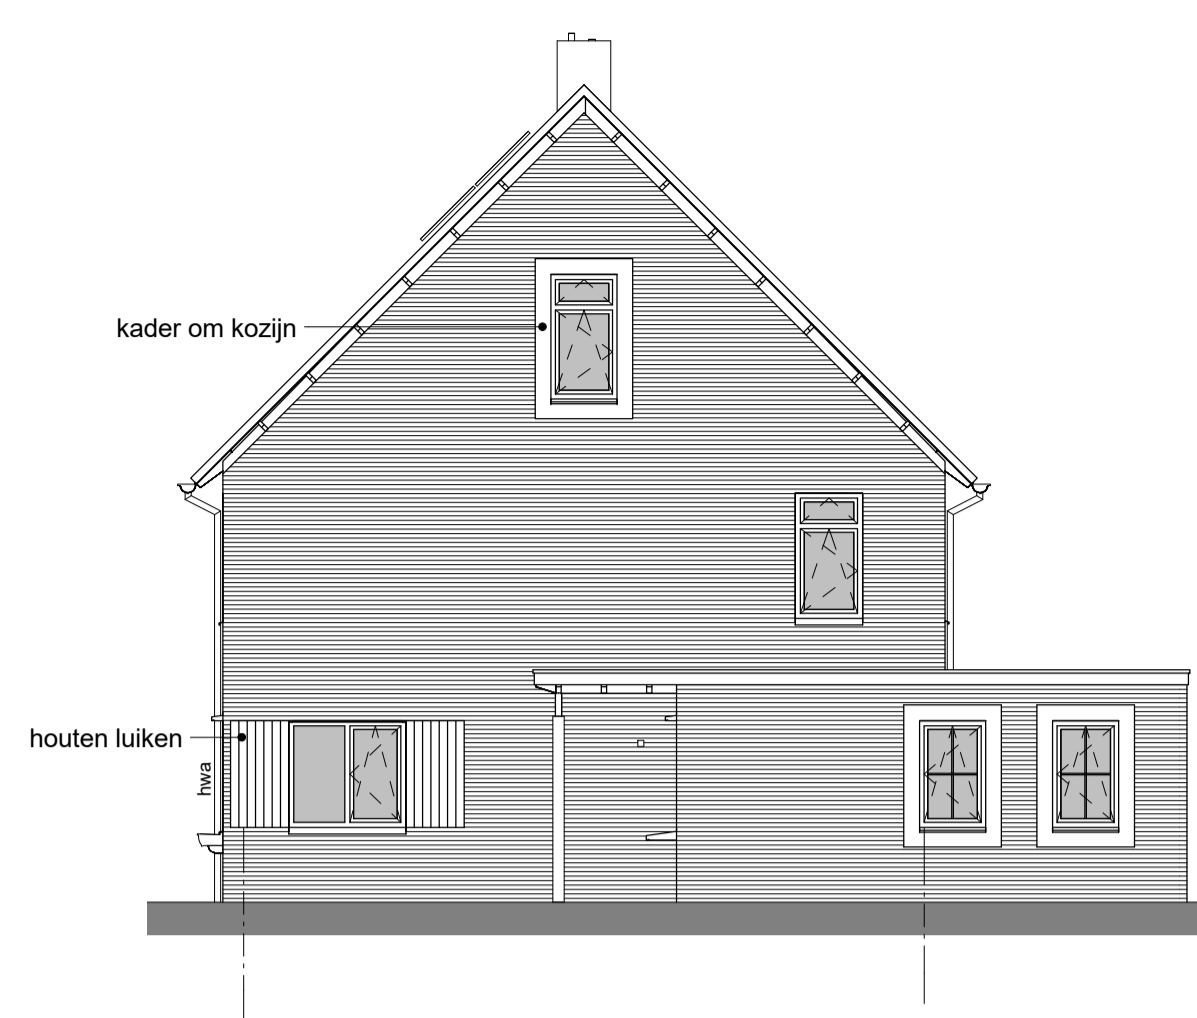

ZIJGEVEL - 1:100

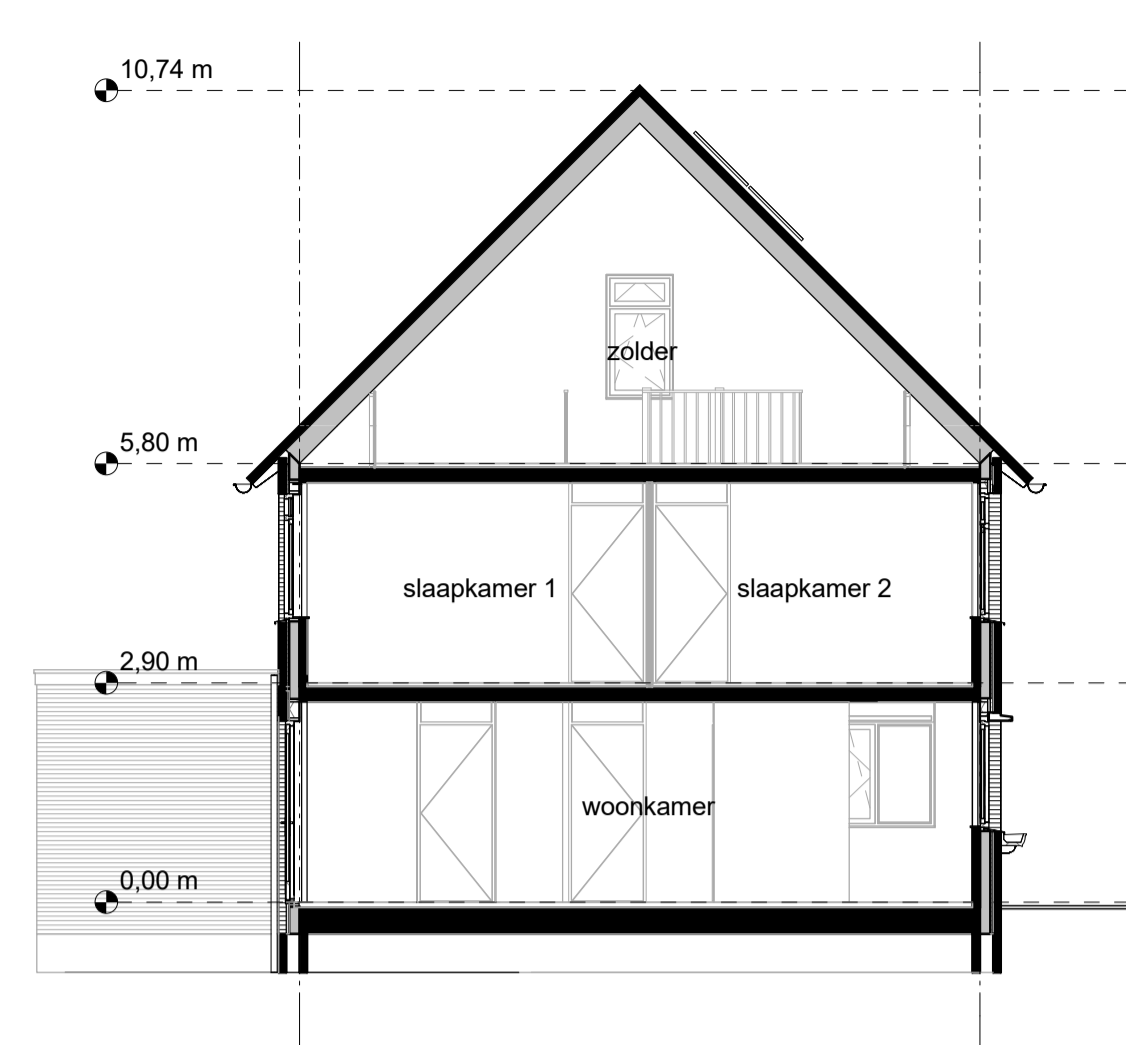

DWARSDOORNSEDE - 1:100




dwarsakker
WONINGBOUWPLAN


De plaats
waar je je
thuis voelt!

RENVOOI


	enkeelpolige serieschakelaar		perilex wandcontactdoos (voor MV-box)
	enkeelpolige wisselschakelaar		rookmeider
	enkele wandcontactdoos, geaard		radiator
	dubbele wandcontactdoos, geaard		verdeelunit t.b.v. vloerverwarming
	loze leiding, voorzien van trekkoord		CV aansluitpunt of opstelplaats CV-ketel
	thermostaat		MV aansluitpunt/opstelplaats mechanische ventilatie
	hoofdbediening mechanische ventilatie		WM aansluitpunt of opstelplaats wasmachine
	aansluitpunt centrale antenne installatie (CAI)		KK aansluitpunt of opstelplaats koelkast
	aansluiting gas		VW aansluitpunt of opstelplaats vaatwasser
	lichtpunt		V ventilatierooster in het glas
	wandlichtpunt		VF ventilatierooster boven het kozijn
	drukknoop voor deurbel		

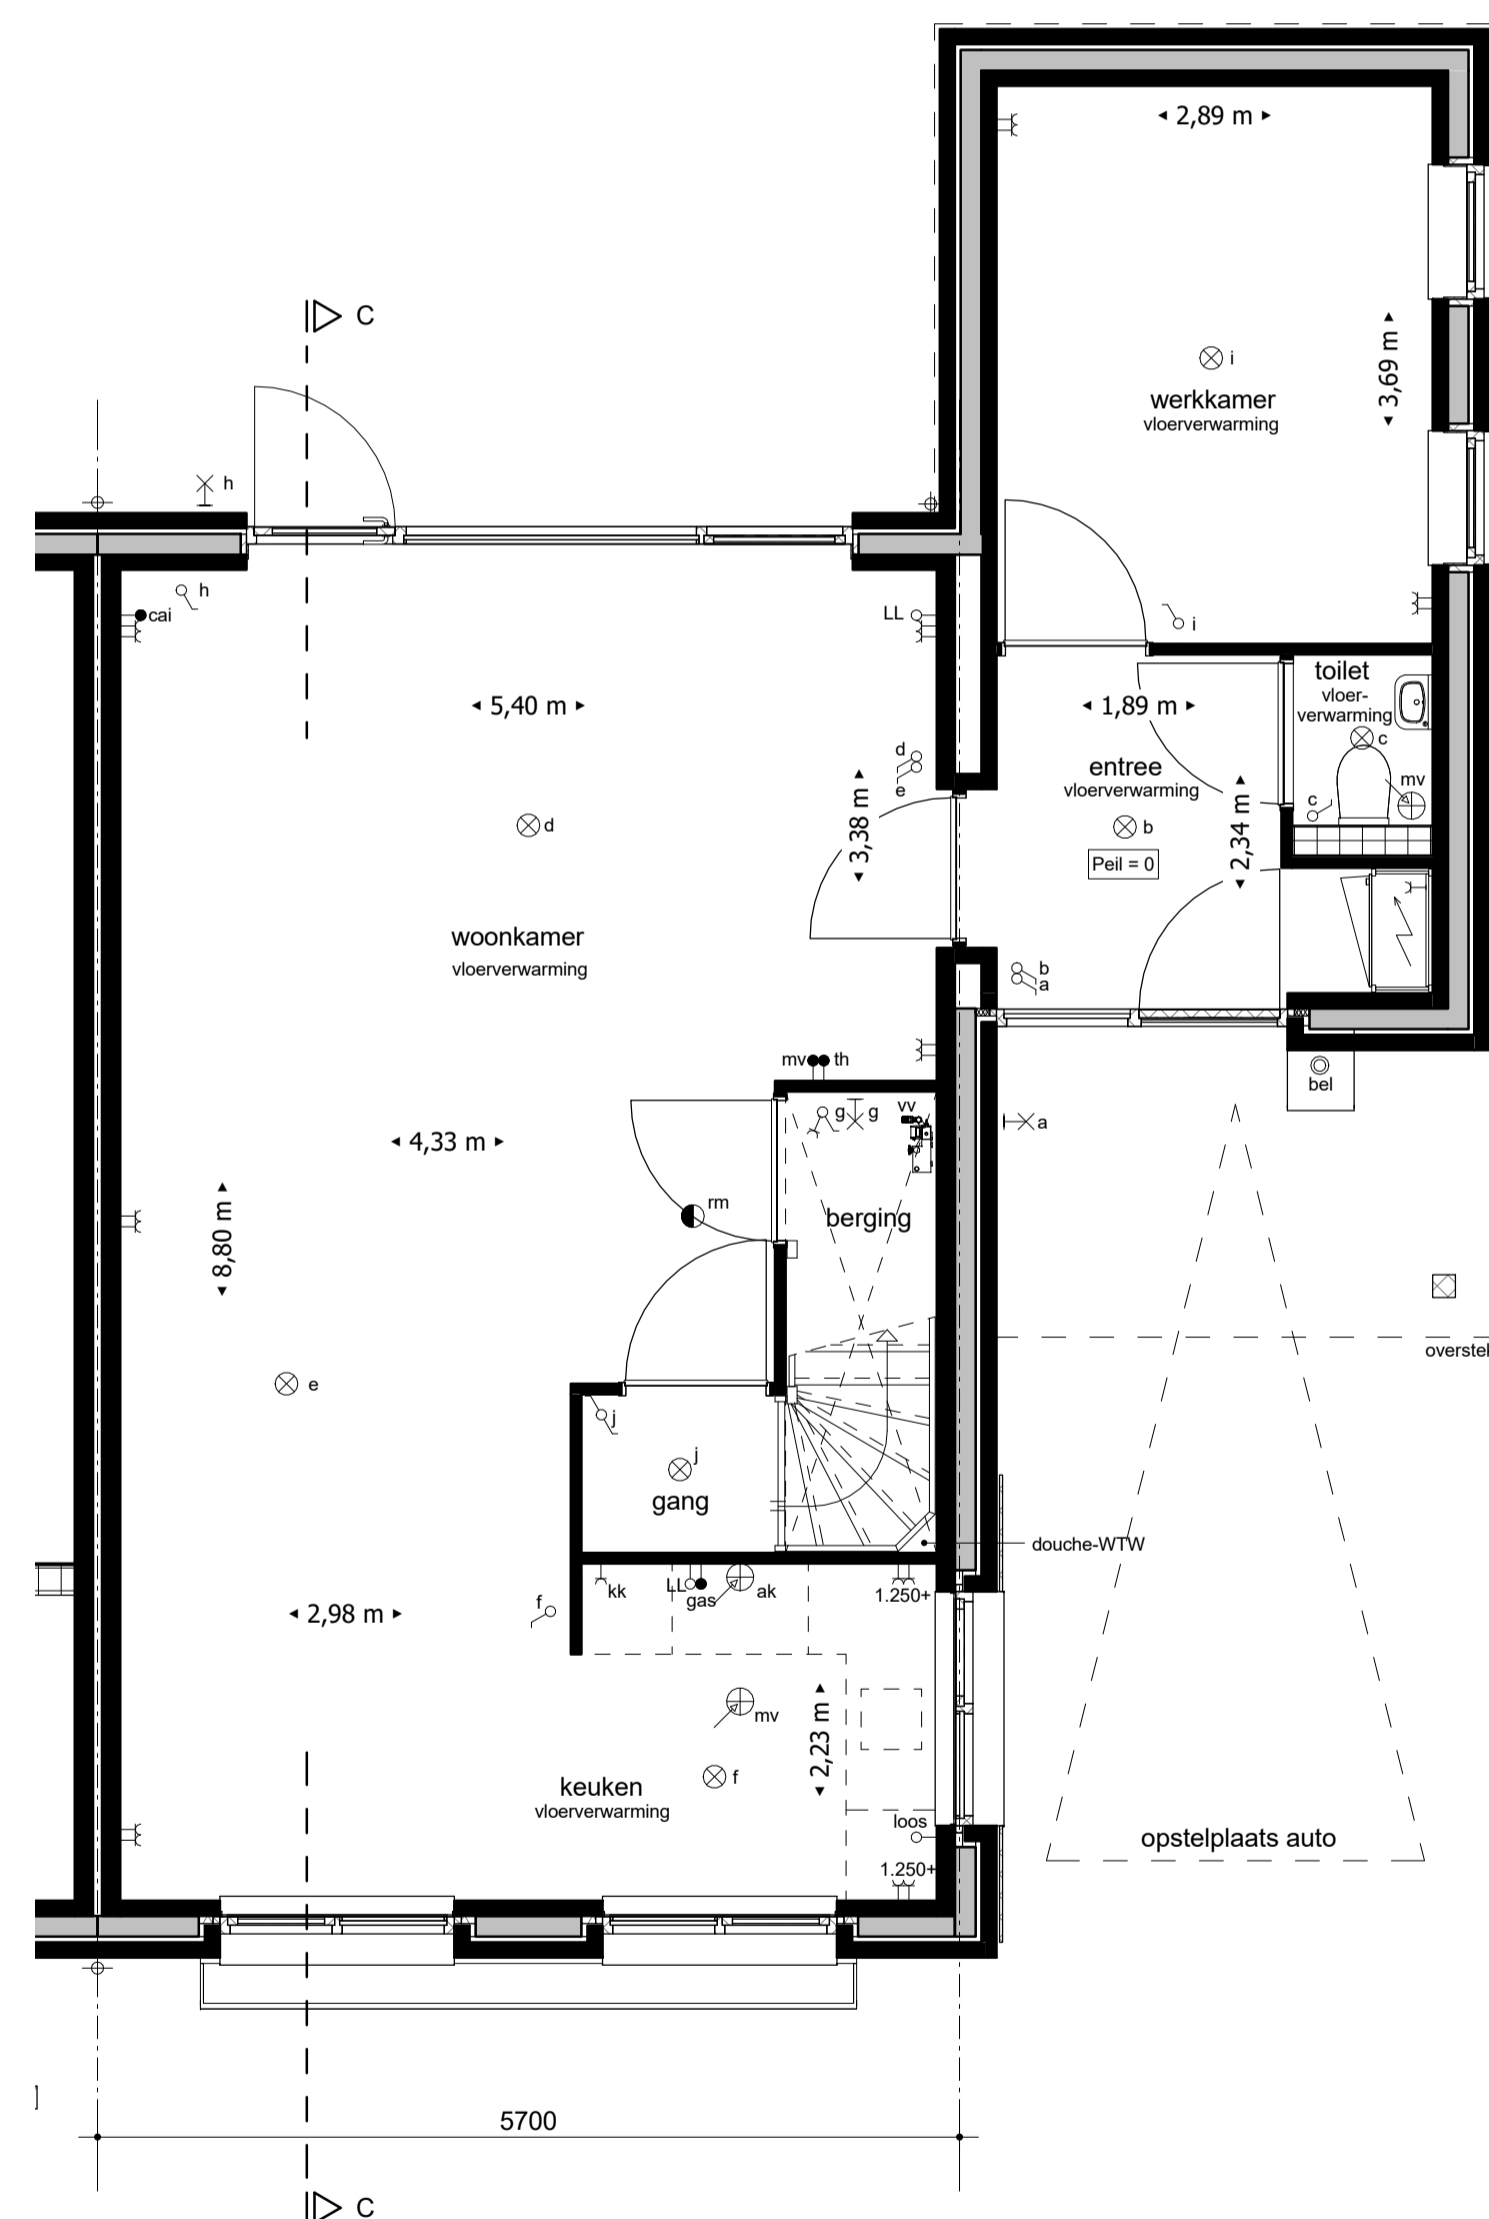

BEGANE GROND - 1:50

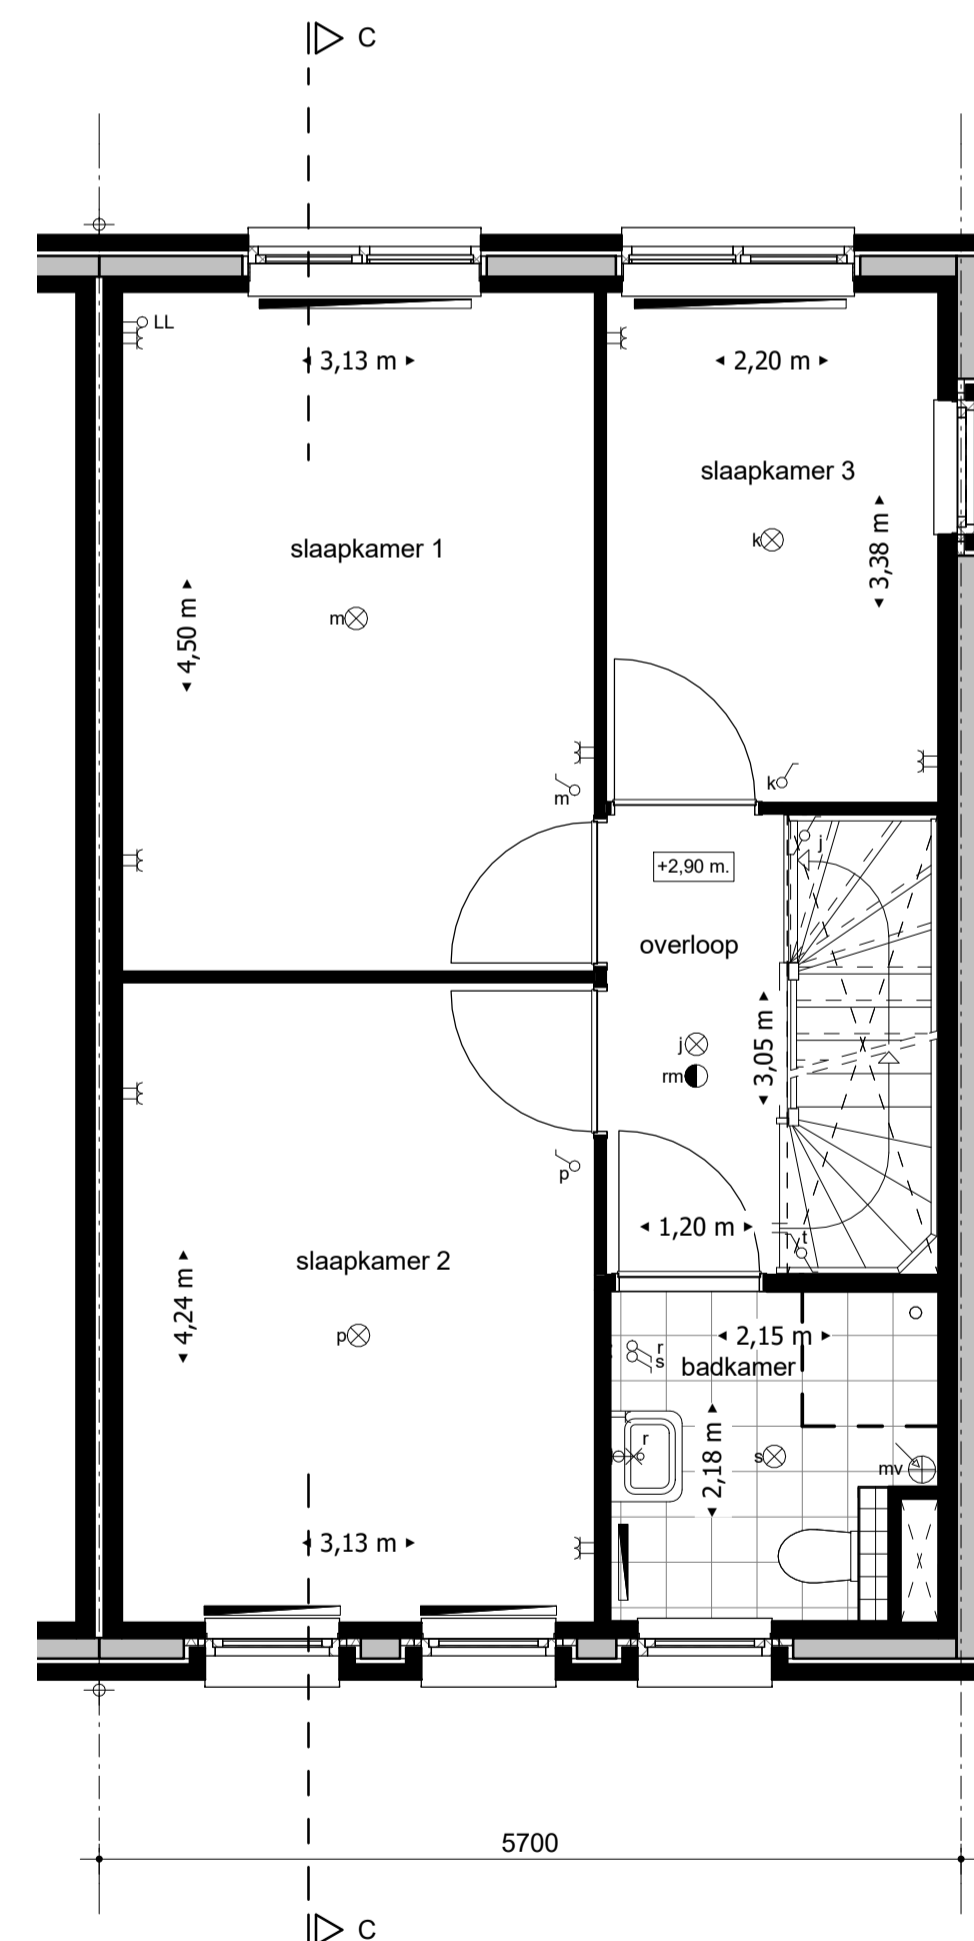


1e VERDIEPING - 1:50

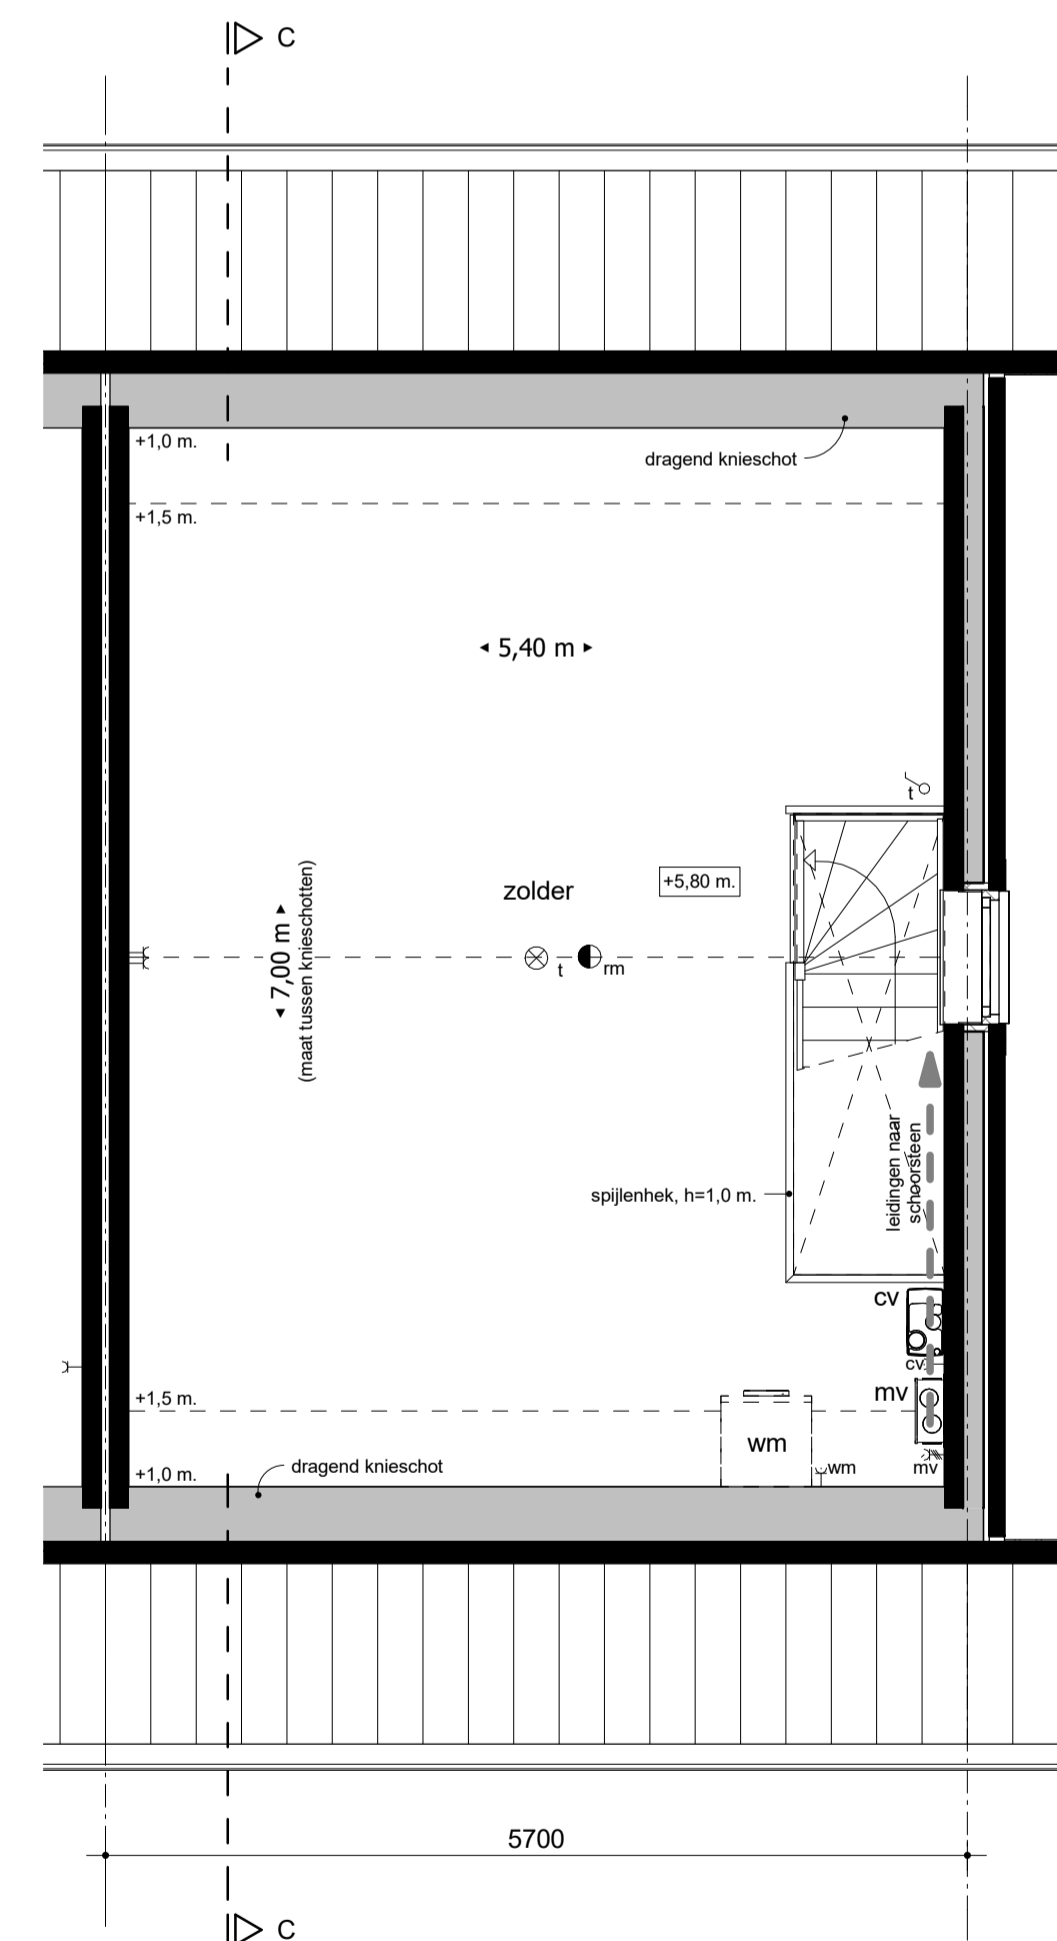

2e VERDIEPING - 1:50

SITUATIE

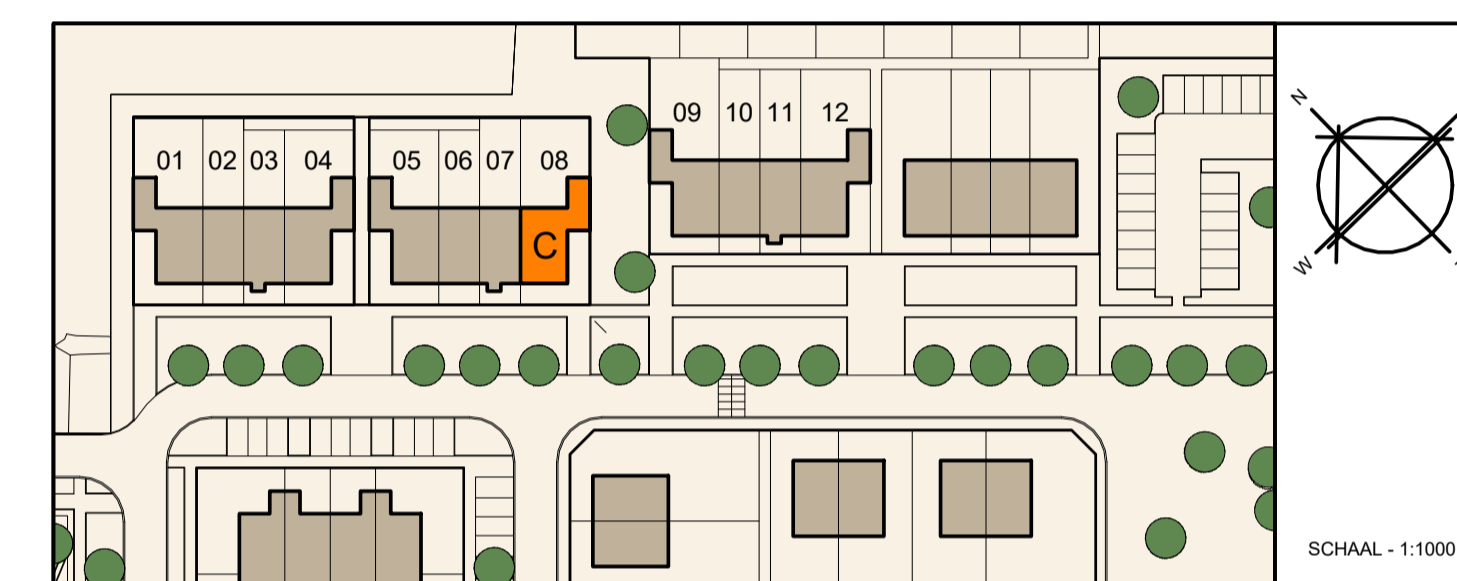

Landelijk
wonen in
Zwartebroek



NIEUWBOUW 12 RIJWONINGEN DWARSAKKER ZWARTEBROEK

WONINGTYPE C

PLATTEGRONDEN, GEVELS & DOORSNEDEN

BOUWNUMMER: 08
DATUM: 18 september 2015
STATUS: definitief

