




**dwarsakker**  
WONINGBOUWPLAN


De plaats  
waar je je  
thuis voelt!




OPTIES VOORGEVEL - 1:100

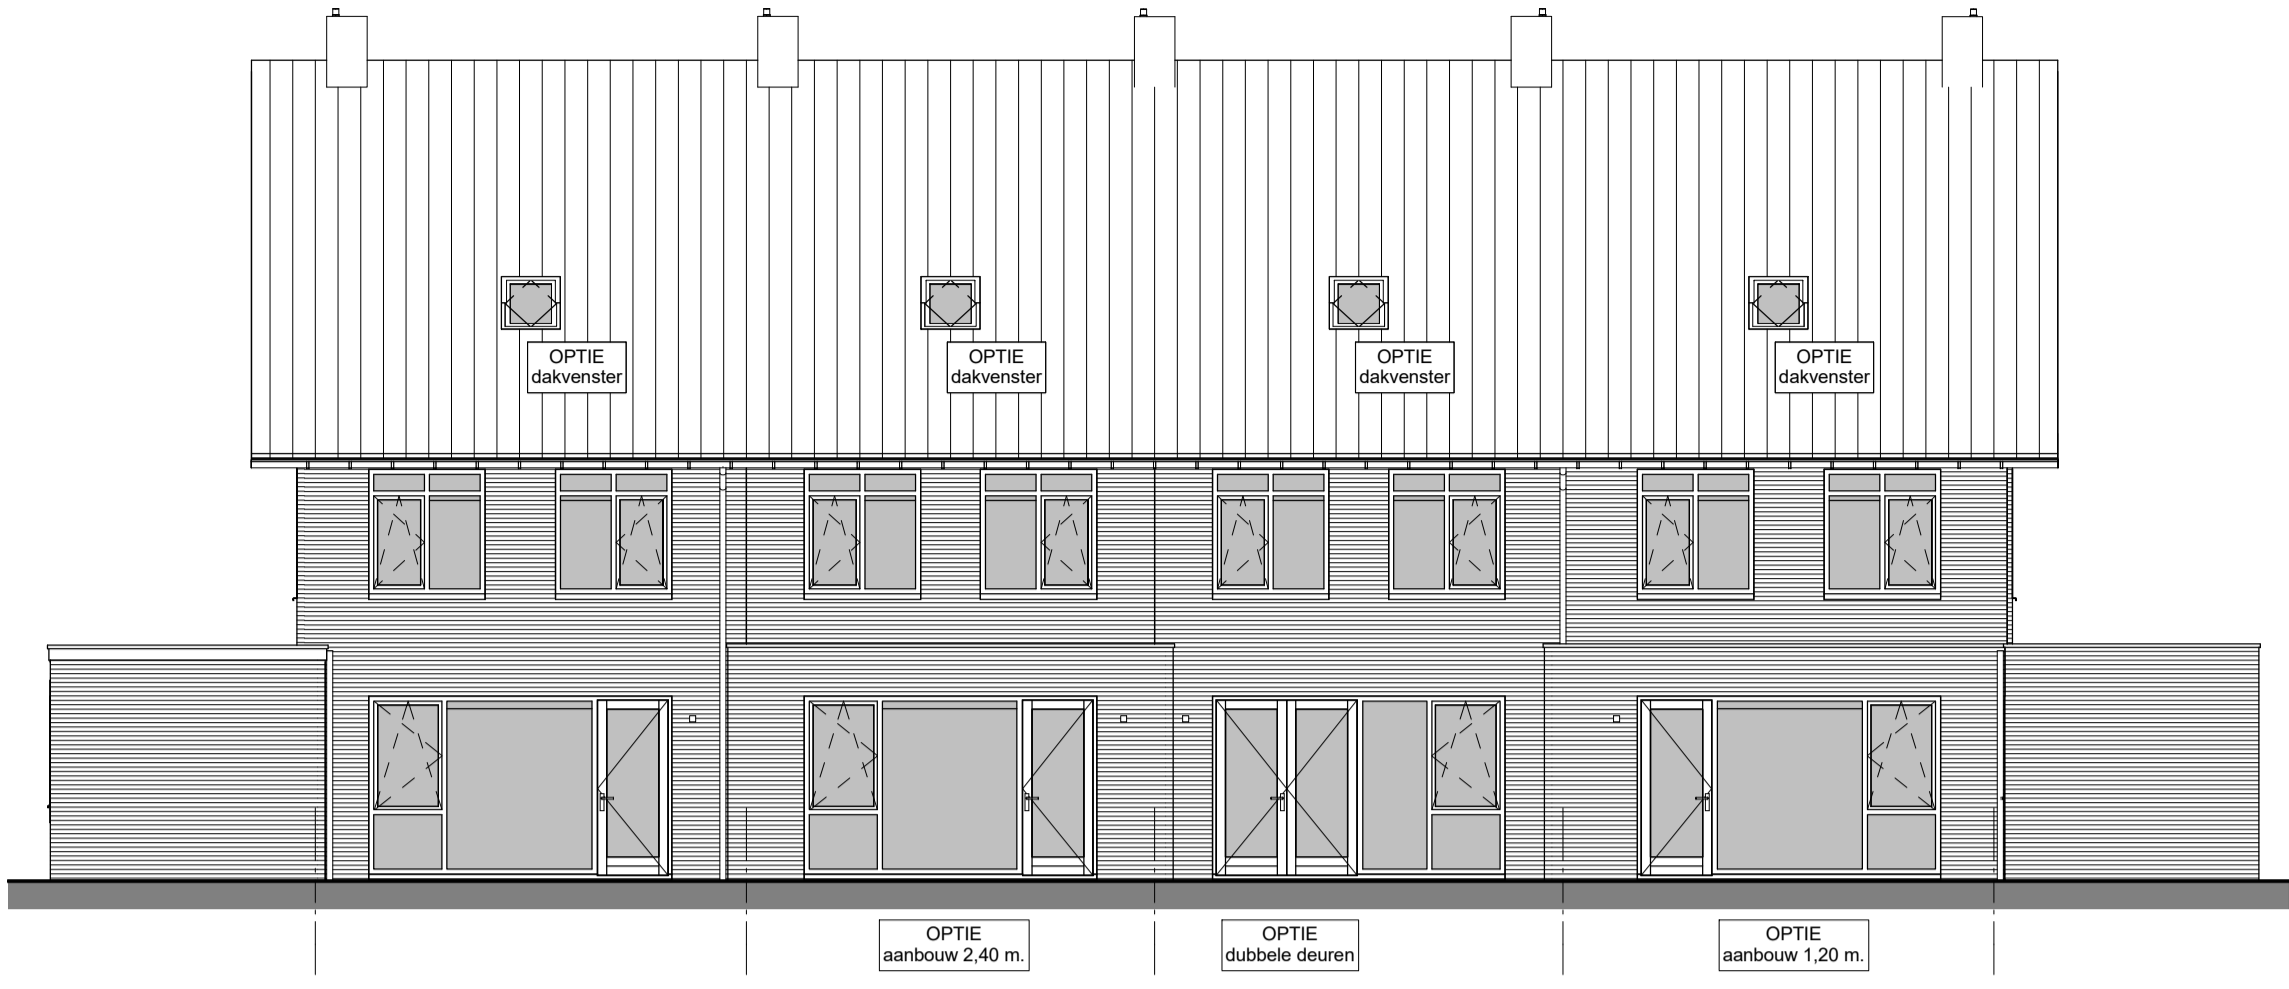


OPTIES ACHTERGEVEL - 1:100

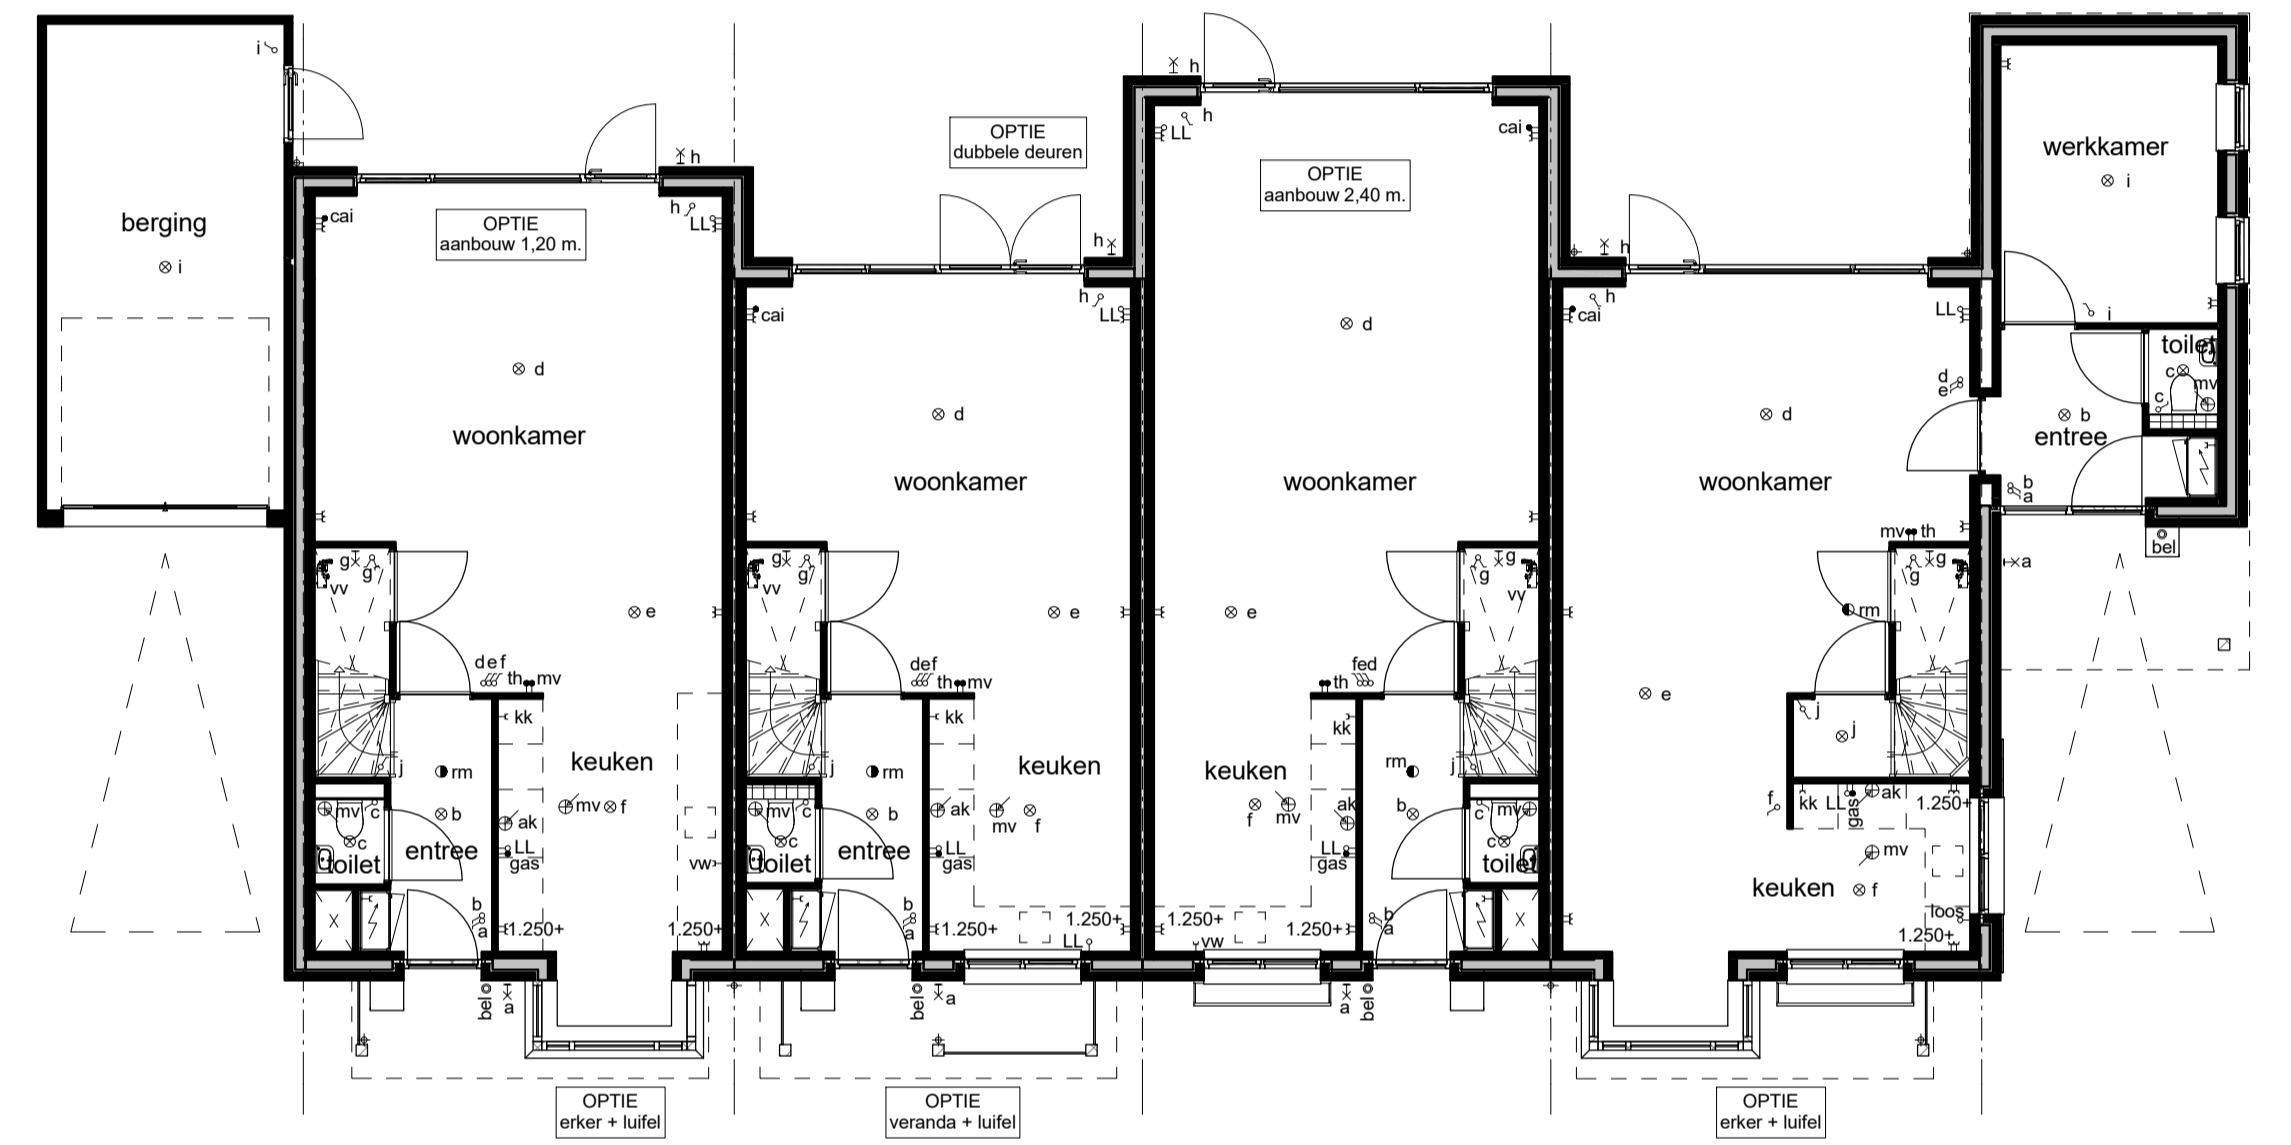


OPTIES BEGANE GROND - 1:100

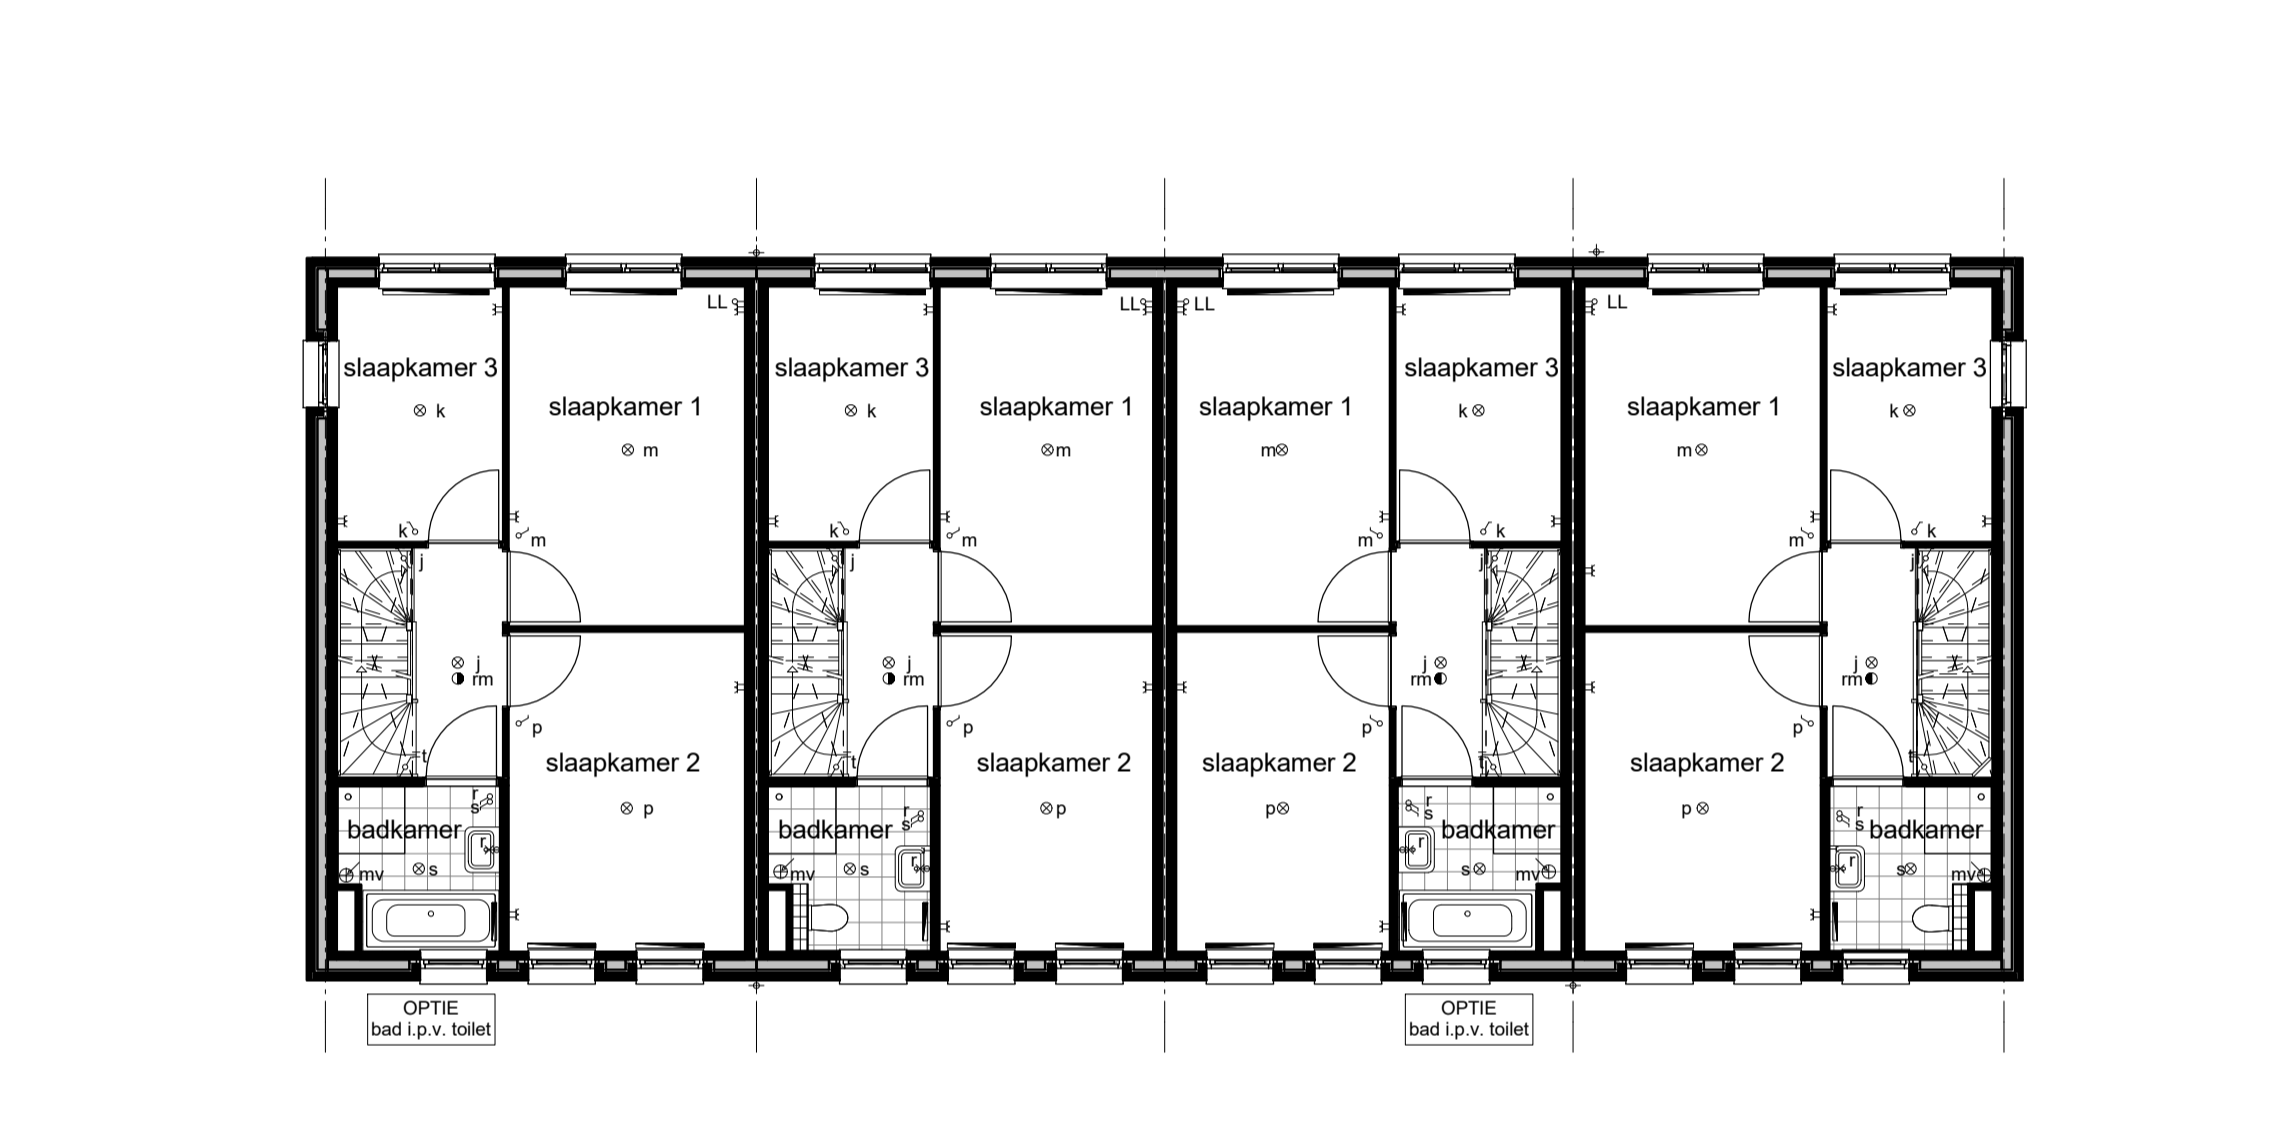


OPTIES 1e VERDIEPING - 1:100

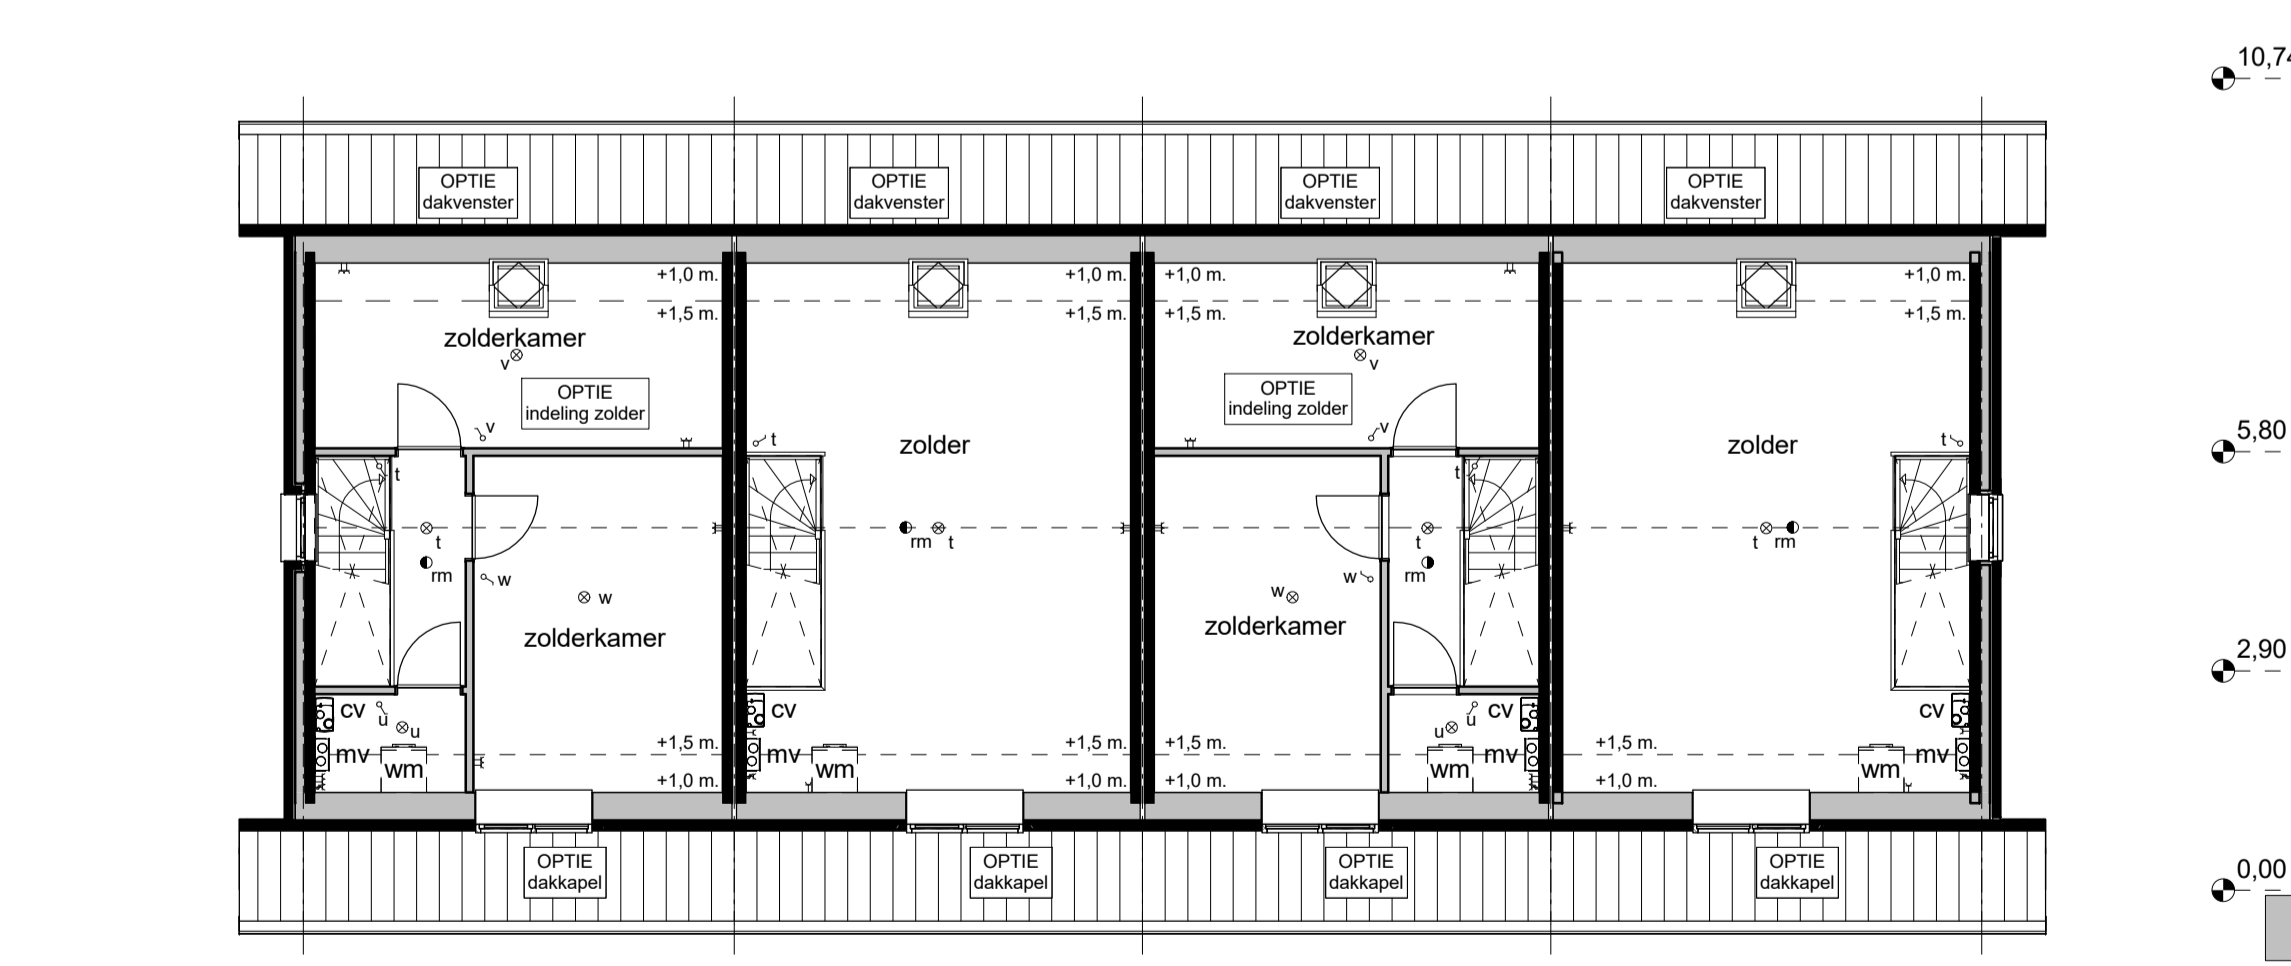

OPTIES 2e VERDIEPING - 1:100

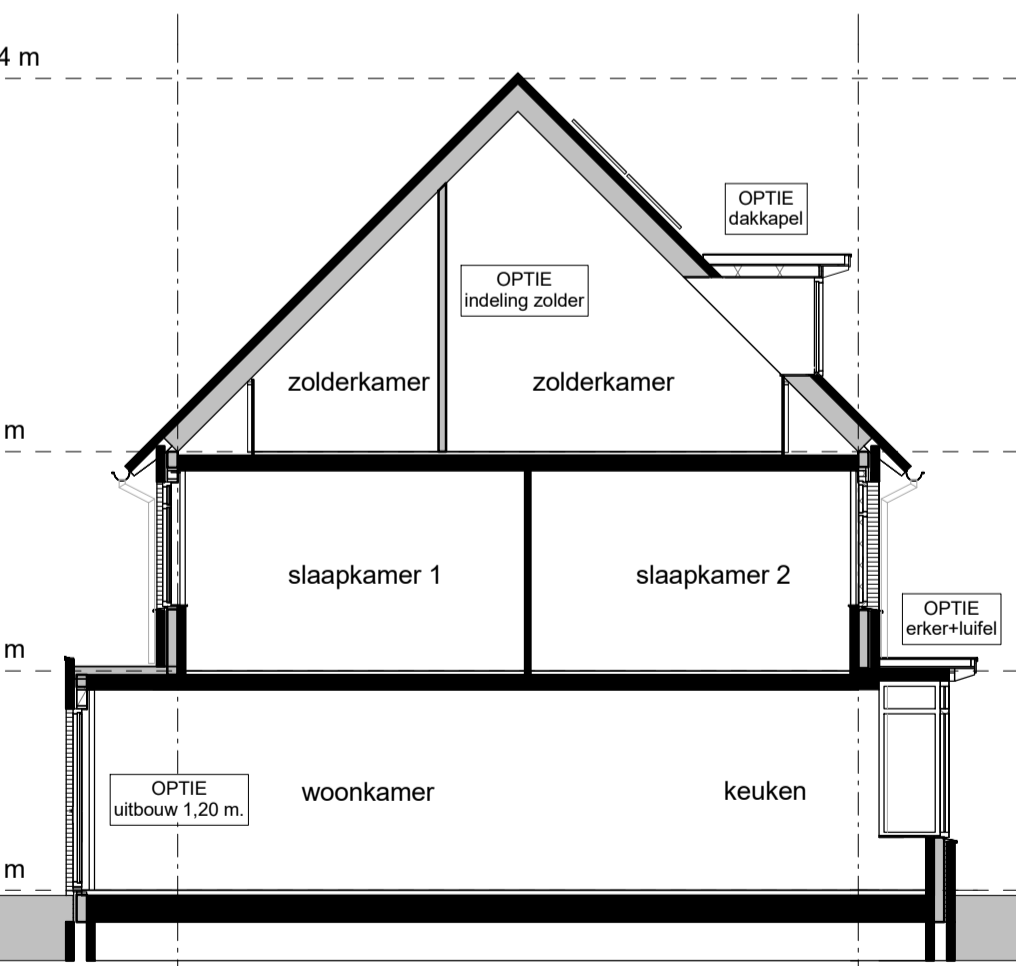

OPTIES DOORSNEDE - 1:100

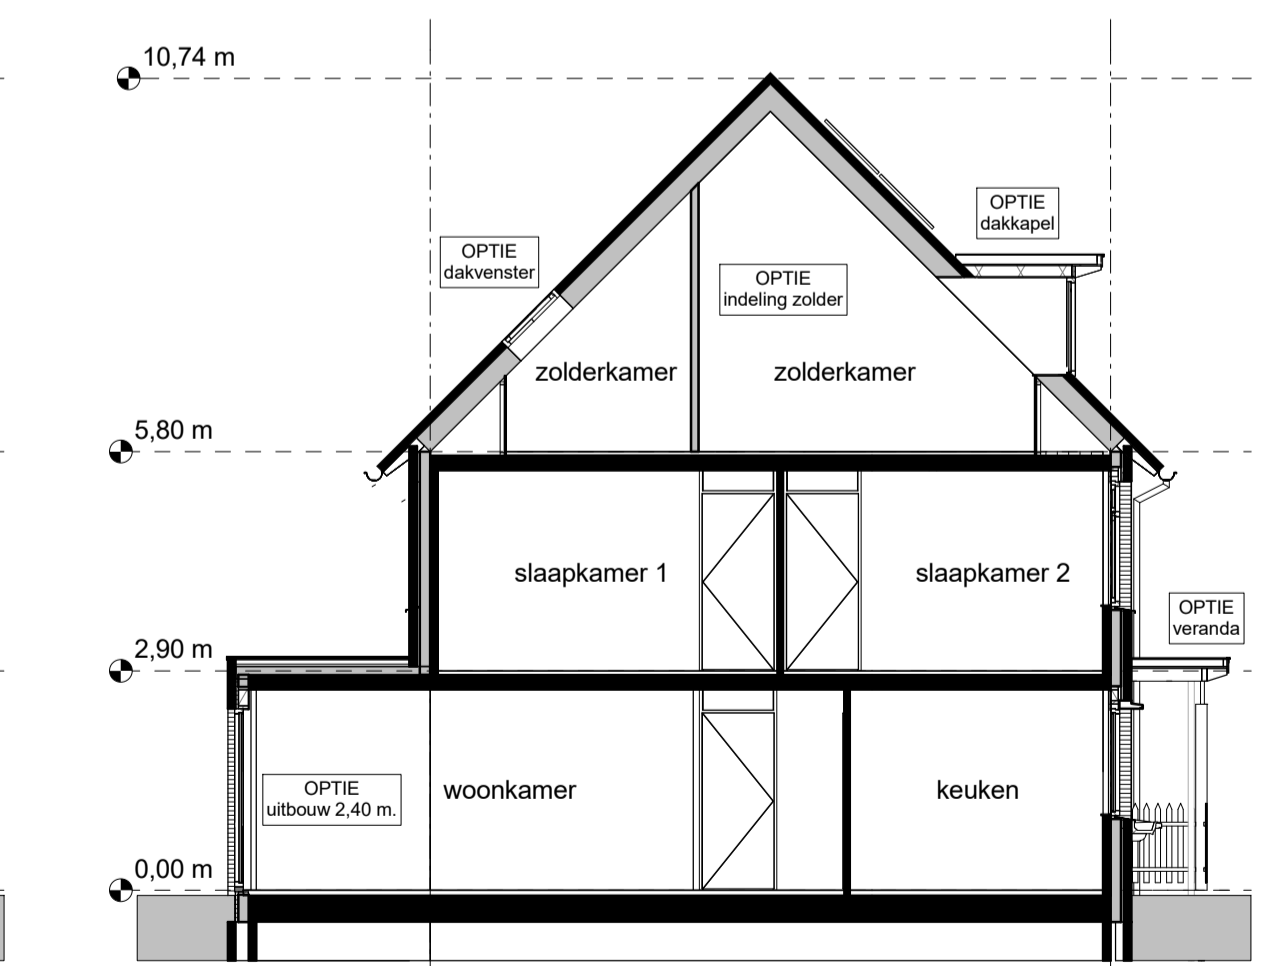


OPTIES DOORSNEDE - 1:100

**RENVOOI**

- enkelpolige serieschakelaar
- enkelpolige wisselschakelaar
- enkele wandcontactdoos, geaard
- dubbele wandcontactdoos, geaard
- loze leiding, voorzien van trekkoord
- thermostaat
- hoofdbediening mechanische ventilatie
- aansluitpunt centrale antenne installatie (CAI)
- aansluiting gas
- lichtpunt
- wandlichtpunt
- drukknoop voor deurbel
- perilex wandcontactdoos (voor MV-box)
- rookmelder
- radiator
- verdeelunit t.b.v. vloerverwarming
- aansluitpunt of opstelplaats CV-ketel
- aansluitpunt/opstelplaats mechanische ventilatie
- aansluitpunt of opstelplaats wasmachine
- aansluitpunt of opstelplaats koelkast
- aansluitpunt of opstelplaats vaatwasser
- ventilatierooster in het glas
- ventilatierooster boven het kozijn

**SITUATIE**

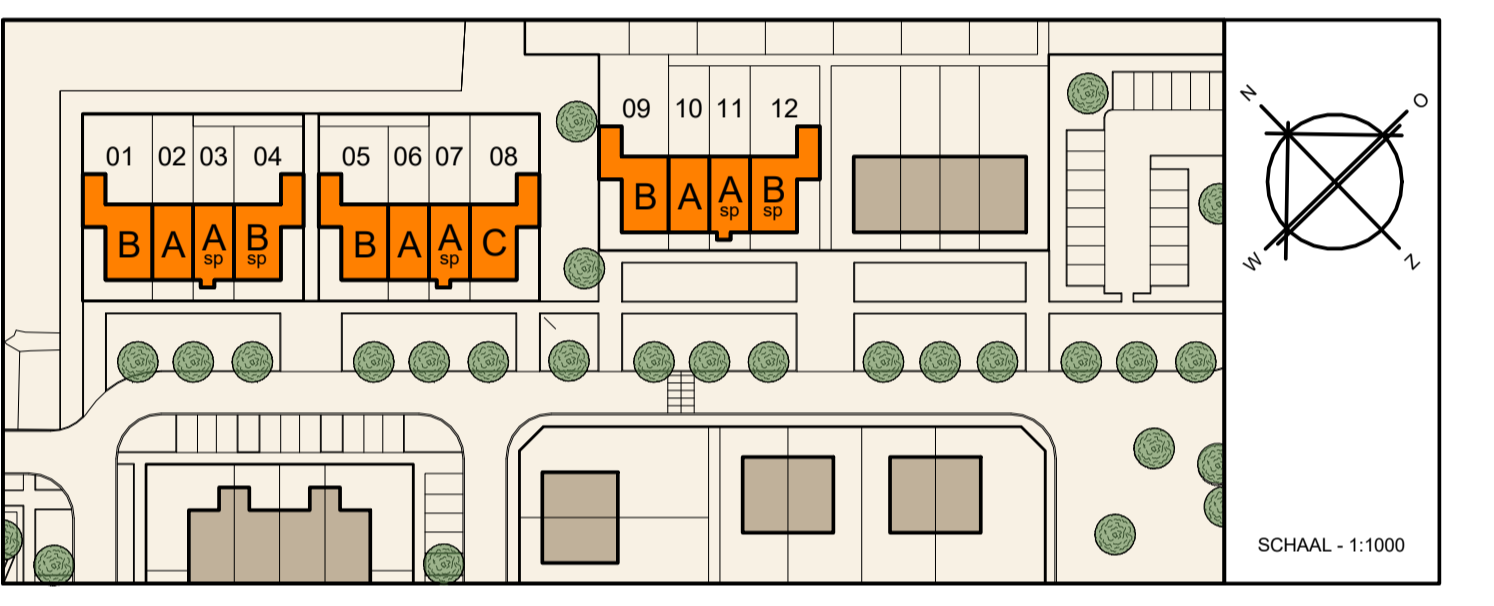

Landelijk  
wonen in  
Zwartebroek



**NIEUWBOUW 12 RIJWONINGEN DWARSAKKER ZWARTEBROEK**

**OPTIETEKENING**  
PLATTEGRONDEN, GEVELS & DOORSNEDEN

BOUWNUMMERS: alle bouwnummers  
DATUM: 18 september 2015  
STATUS: definitief